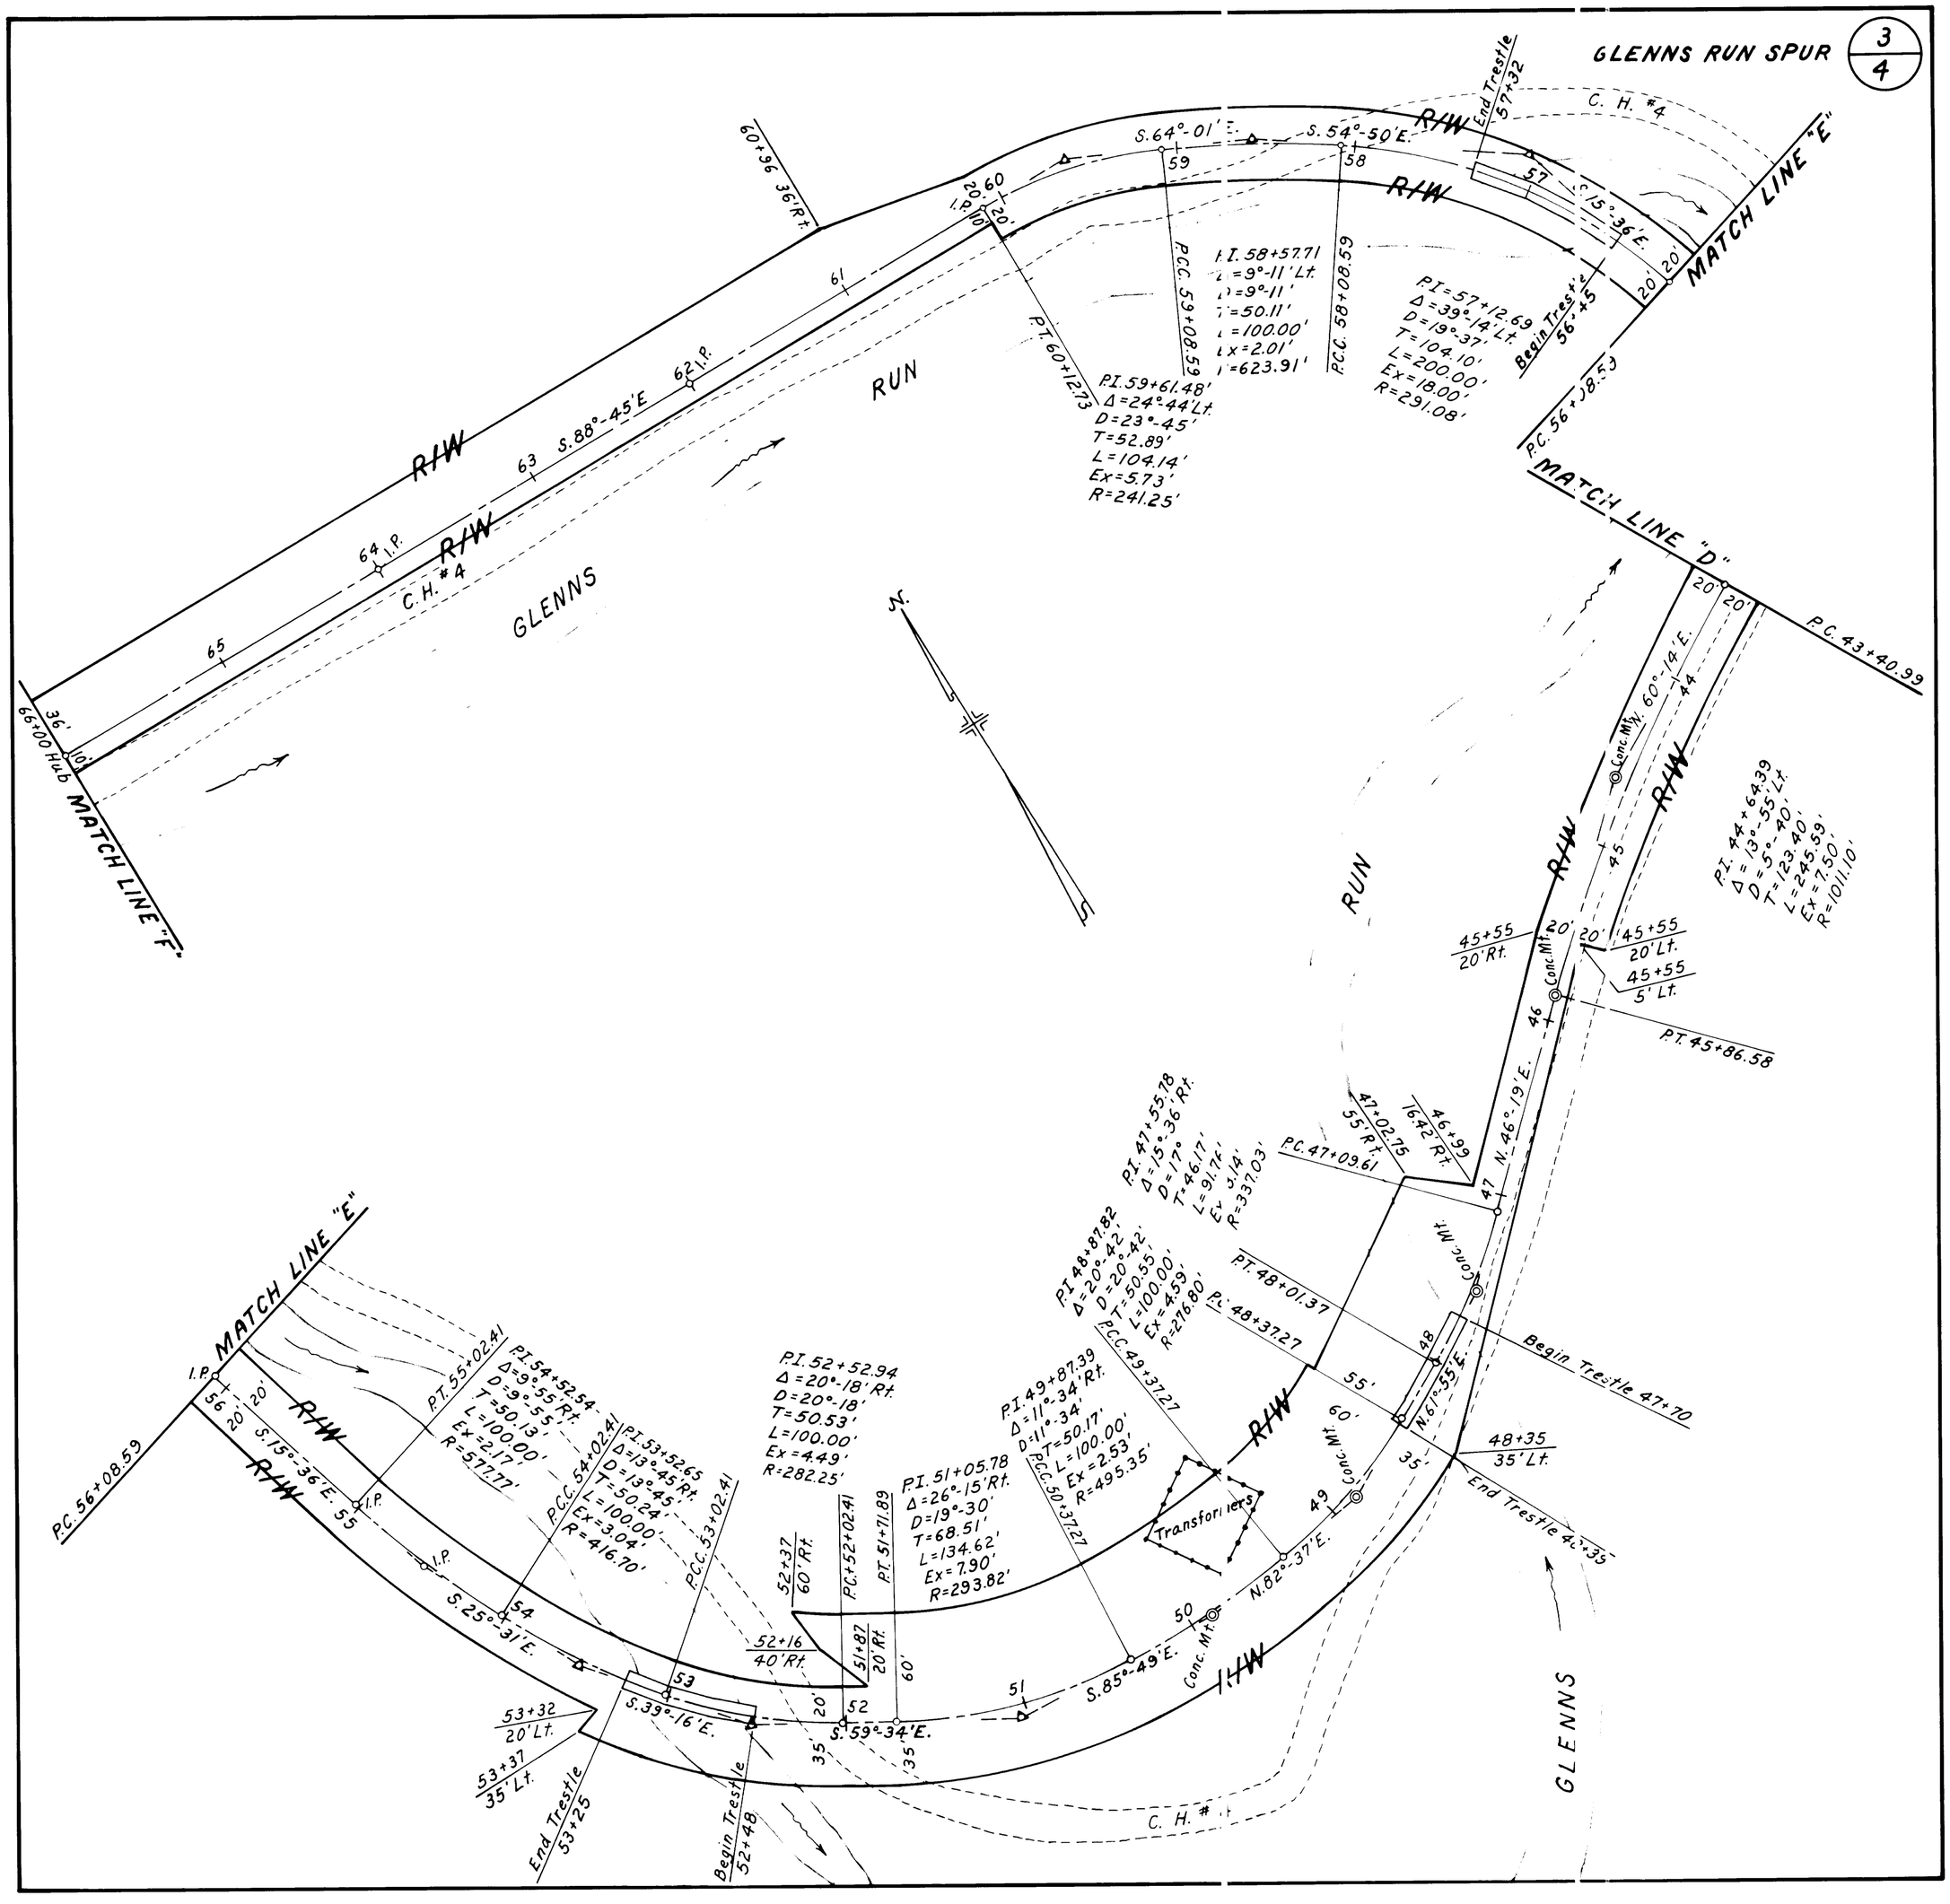
GLENNS RUN SPUR
3/4
MATCH LINE "E"
MATCH LINE "D"
MATCH LINE "F"
GLENNS RUN
GLENNS
R/W
C. H. #4
End Trestle 57+32
Begin Trestle 56+45
P.I. 57+12.69
Δ=39°-14' Lt.
D=19°-37'
T=104.10'
L=200.00'
Ex=18.00'
R=291.08'
P.C. 56+08.59
P.C.C. 58+08.59
P.C.C. 59+08.59
P.T. 60+12.73
P.I. 59+61.48'
Δ=24°-44' Lt.
D=23°-45'
T=52.89'
L=104.14'
Ex=5.73'
R=241.25'
P.I. 58+57.71
Δ=9°-11' Lt.
D=9°-11'
T=50.11'
L=100.00'
Ex=2.01'
R=623.91'
S.64°-01'E.
S.54°-50'E.
S.15°-36'E.
S.88°-45'E
60+96.36' Rt.
66+00 Hub
P.C. 43+40.99
P.I. 44+64.39
Δ=13°-55' Lt.
D=5°-40'
T=123.40'
L=245.59'
Ex=7.50'
R=1011.10'
N. 60°-14'E.
Conc. Mt.
45+55 20' Rt.
45+55 20' Lt.
45+55 5' Lt.
P.T. 45+86.58
N. 46°-19'E.
47+02.75 55' Rt.
46+99 16.42' Rt.
P.C. 47+09.61
P.I. 47+55.18
Δ=15°-36' Rt.
D=17°
T=46.17'
L=91.74'
Ex=3.14'
R=337.03'
P.I. 48+87.82
Δ=20°-42'
D=20°-42'
T=50.55'
L=100.00'
Ex=4.59'
R=276.80'
P.C.C. 49+37.27
P.T. 48+01.37
P.C. 48+37.27
Begin Trestle 47+70
N.6°-55'E.
48+35 35' Lt.
End Trestle 48+35
P.I. 49+87.39
Δ=11°-34' Rt.
D=11°-34'
T=50.17'
L=100.00'
Ex=2.53'
R=495.35'
P.C.C. 50+37.27
Transformers
N.82°-37'E.
S.85°-49'E.
P.I. 51+05.78
Δ=26°-15' Rt.
D=19°-30'
T=68.51'
L=134.62'
Ex=7.90'
R=293.82'
P.T. 51+71.89
P.I. 52+52.94
Δ=20°-18' Rt.
D=20°-18'
T=50.53'
L=100.00'
Ex=4.49'
R=282.25'
P.C. 52+02.41
52+37 60' Rt.
52+16 40' Rt.
51+87 20' Rt.
S.59°-34'E.
S.39°-16'E.
53+32 20' Lt.
53+37 35' Lt.
End Trestle 53+25
Begin Trestle 52+48
P.C. 53+02.41
P.C.C. 54+02.41
P.I. 53+52.65
Δ=13°-45' Rt.
D=13°-45'
T=50.24'
L=100.00'
Ex=3.04'
R=416.70'
P.I. 54+52.54
Δ=9°-55' Rt.
D=9°-55'
T=50.13'
L=100.00'
Ex=2.17'
R=577.77'
P.T. 55+02.41
S.25°-31'E.
S.15°-36'E.
P.C. 56+08.59
I.P.
C. H. #4