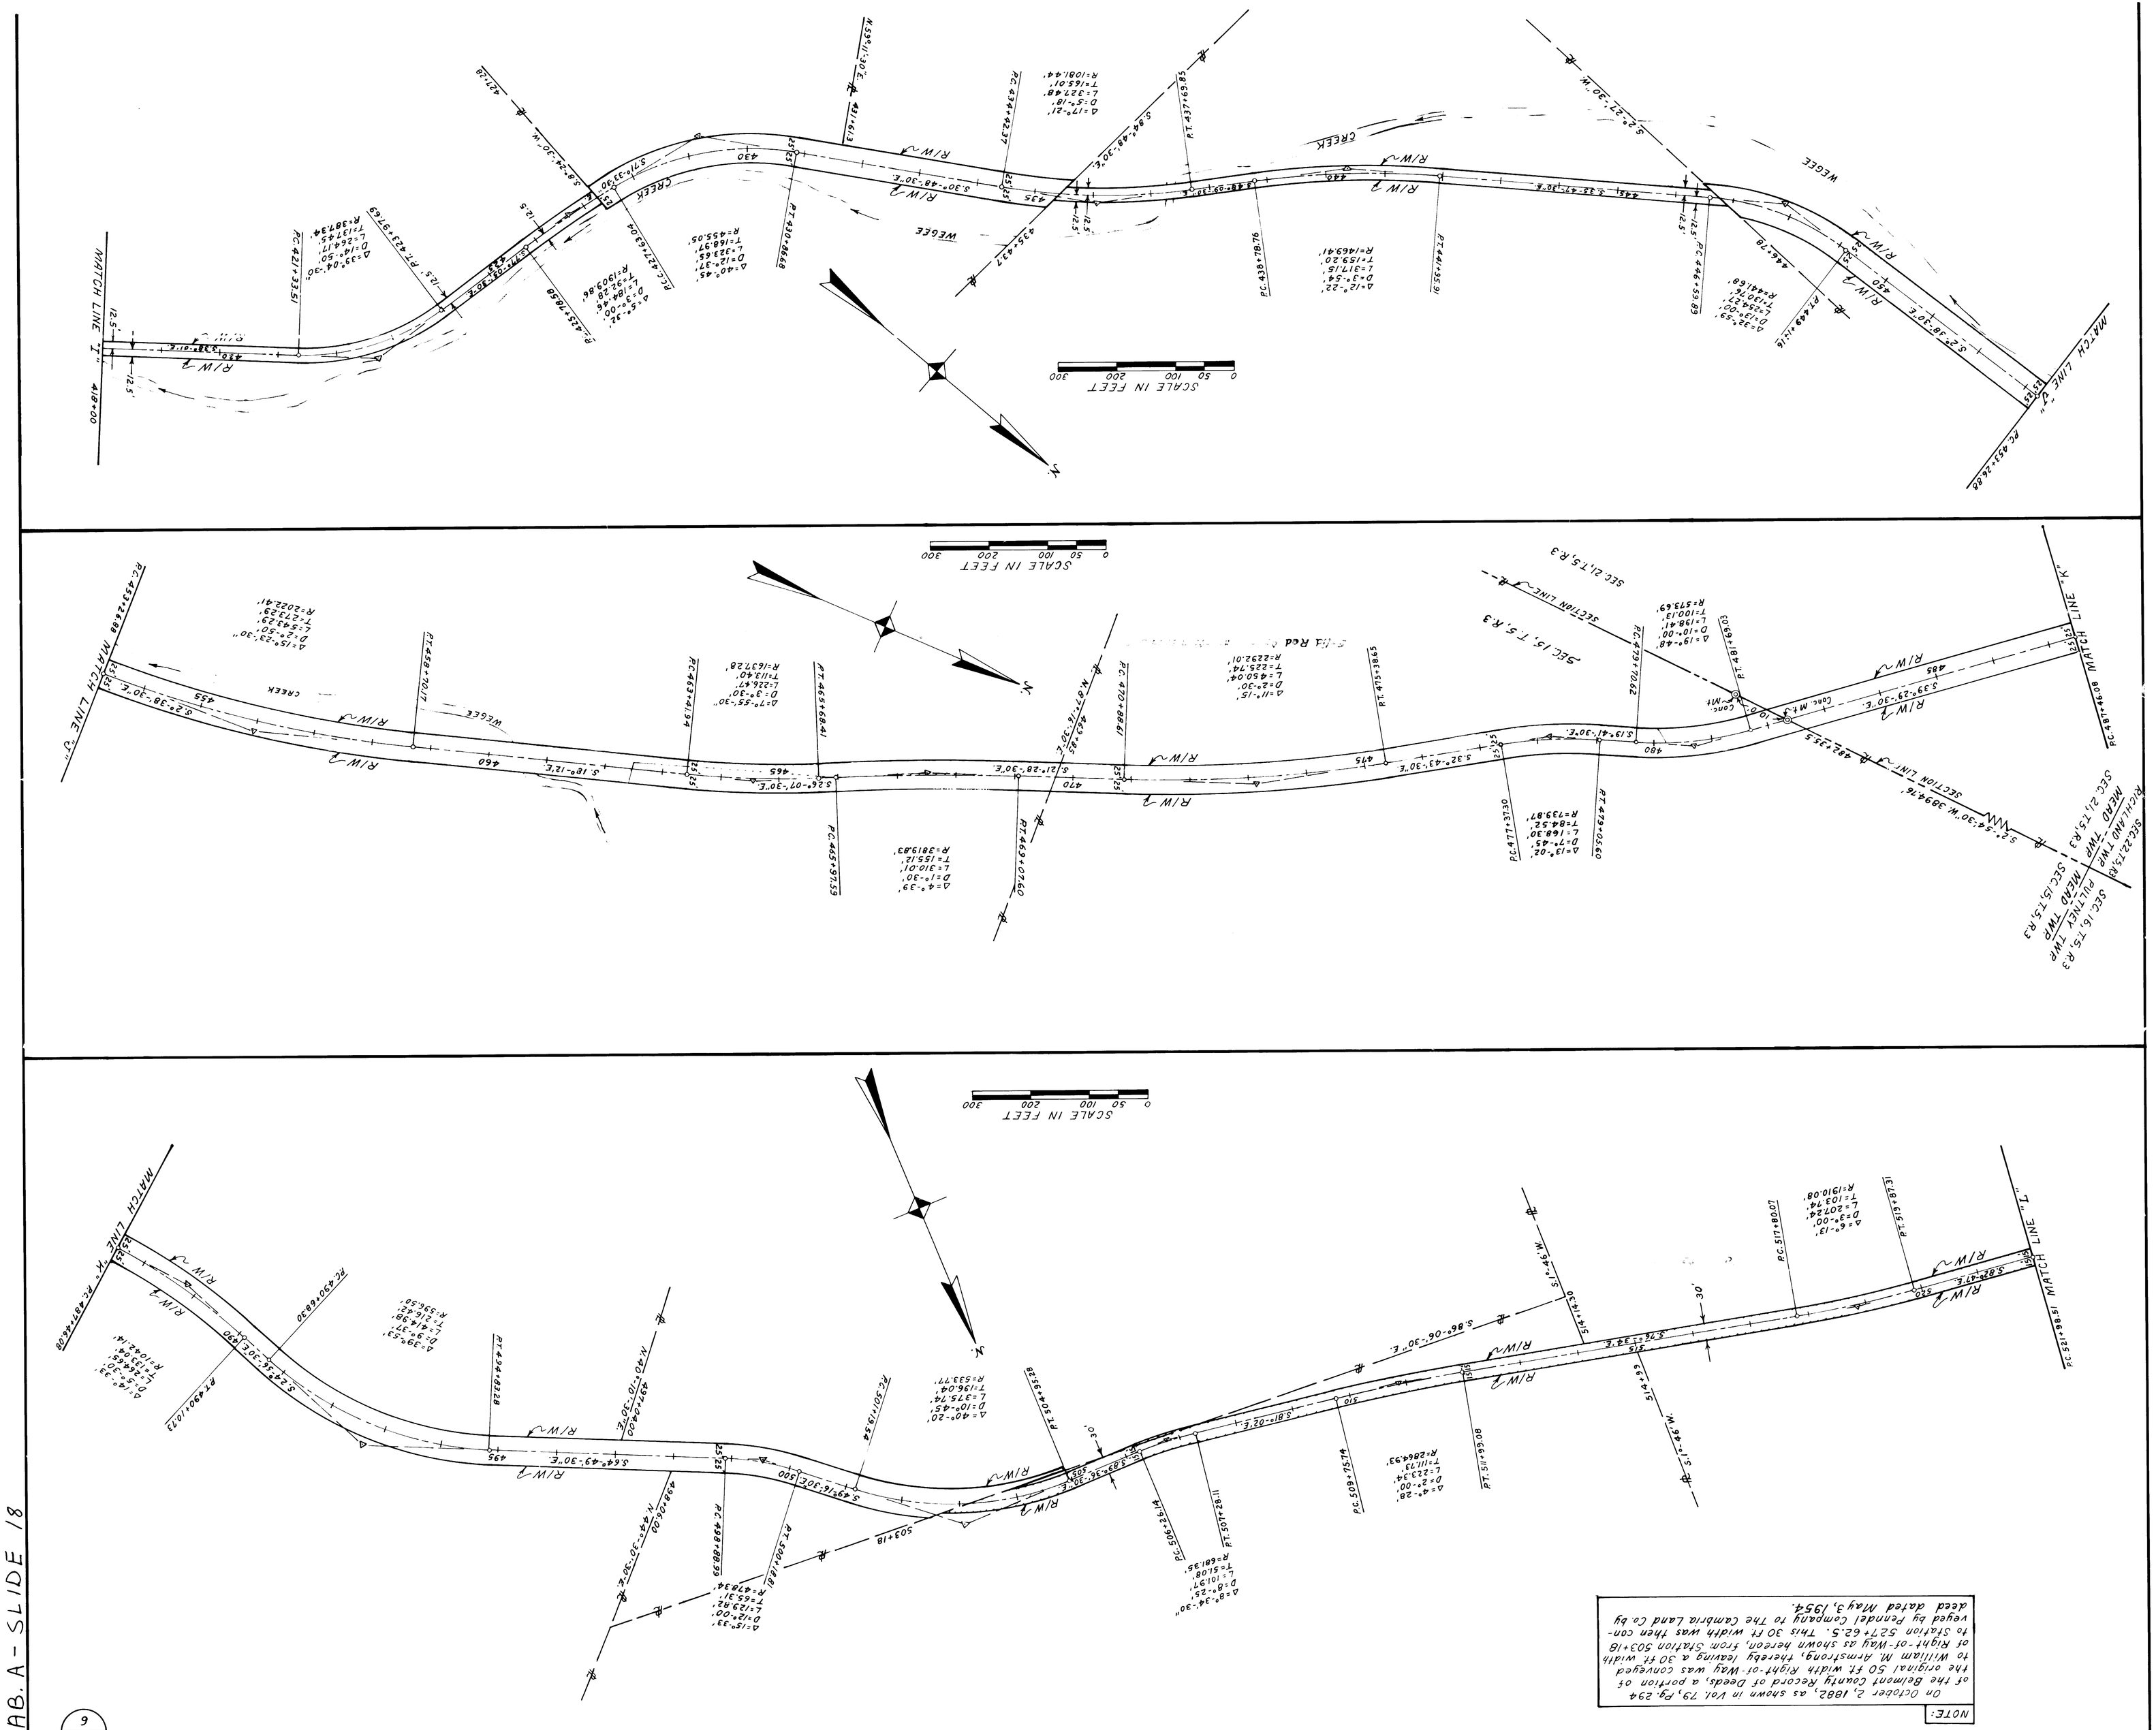
MATCH LINE "K"
MATCH LINE "L"
SCALE IN FEET
0 50 100 200 300
N
WEGEE CREEK
R/W
SECTION LINE
SEC. 21, T.5, R.3
SEC. 15, T.5, R.3
SEC. 16, T.5, R.3
PULTNEY TWP
MEAD TWP
SEC. 21, T.5, R.3
ROLLAND TWP
MEAD TWP
SEC. 21, T.5, R.3
S.2°-54'-30"W 3894.76'
S.39°-29'-30"E.
S.19°-41'-30"E.
S.32°-43'-30"E
S.21°-28'-30"E.
S.26°-07'-30"E.
S.18°-12"E.
S.62°-38'-30"E.
S.44°-49'-30"E.
S.49°16'-30"E
S.89°-36'-30"E.
S.81°-02"E.
S.86°-06'-30"E.
S.76°-33'-34"E
S.88°-47"E
S.71°-46'-W.
S.30°-48'-30"E.
S.28°-47'-30"E
S.2°-27'-30"W
S.84°-48'-30"E.
S.71°-33'30"E
S.62°-38'-30"E
S.62°-38'-30"E
S.62°-38'-