CAB. B-SLIDE 7

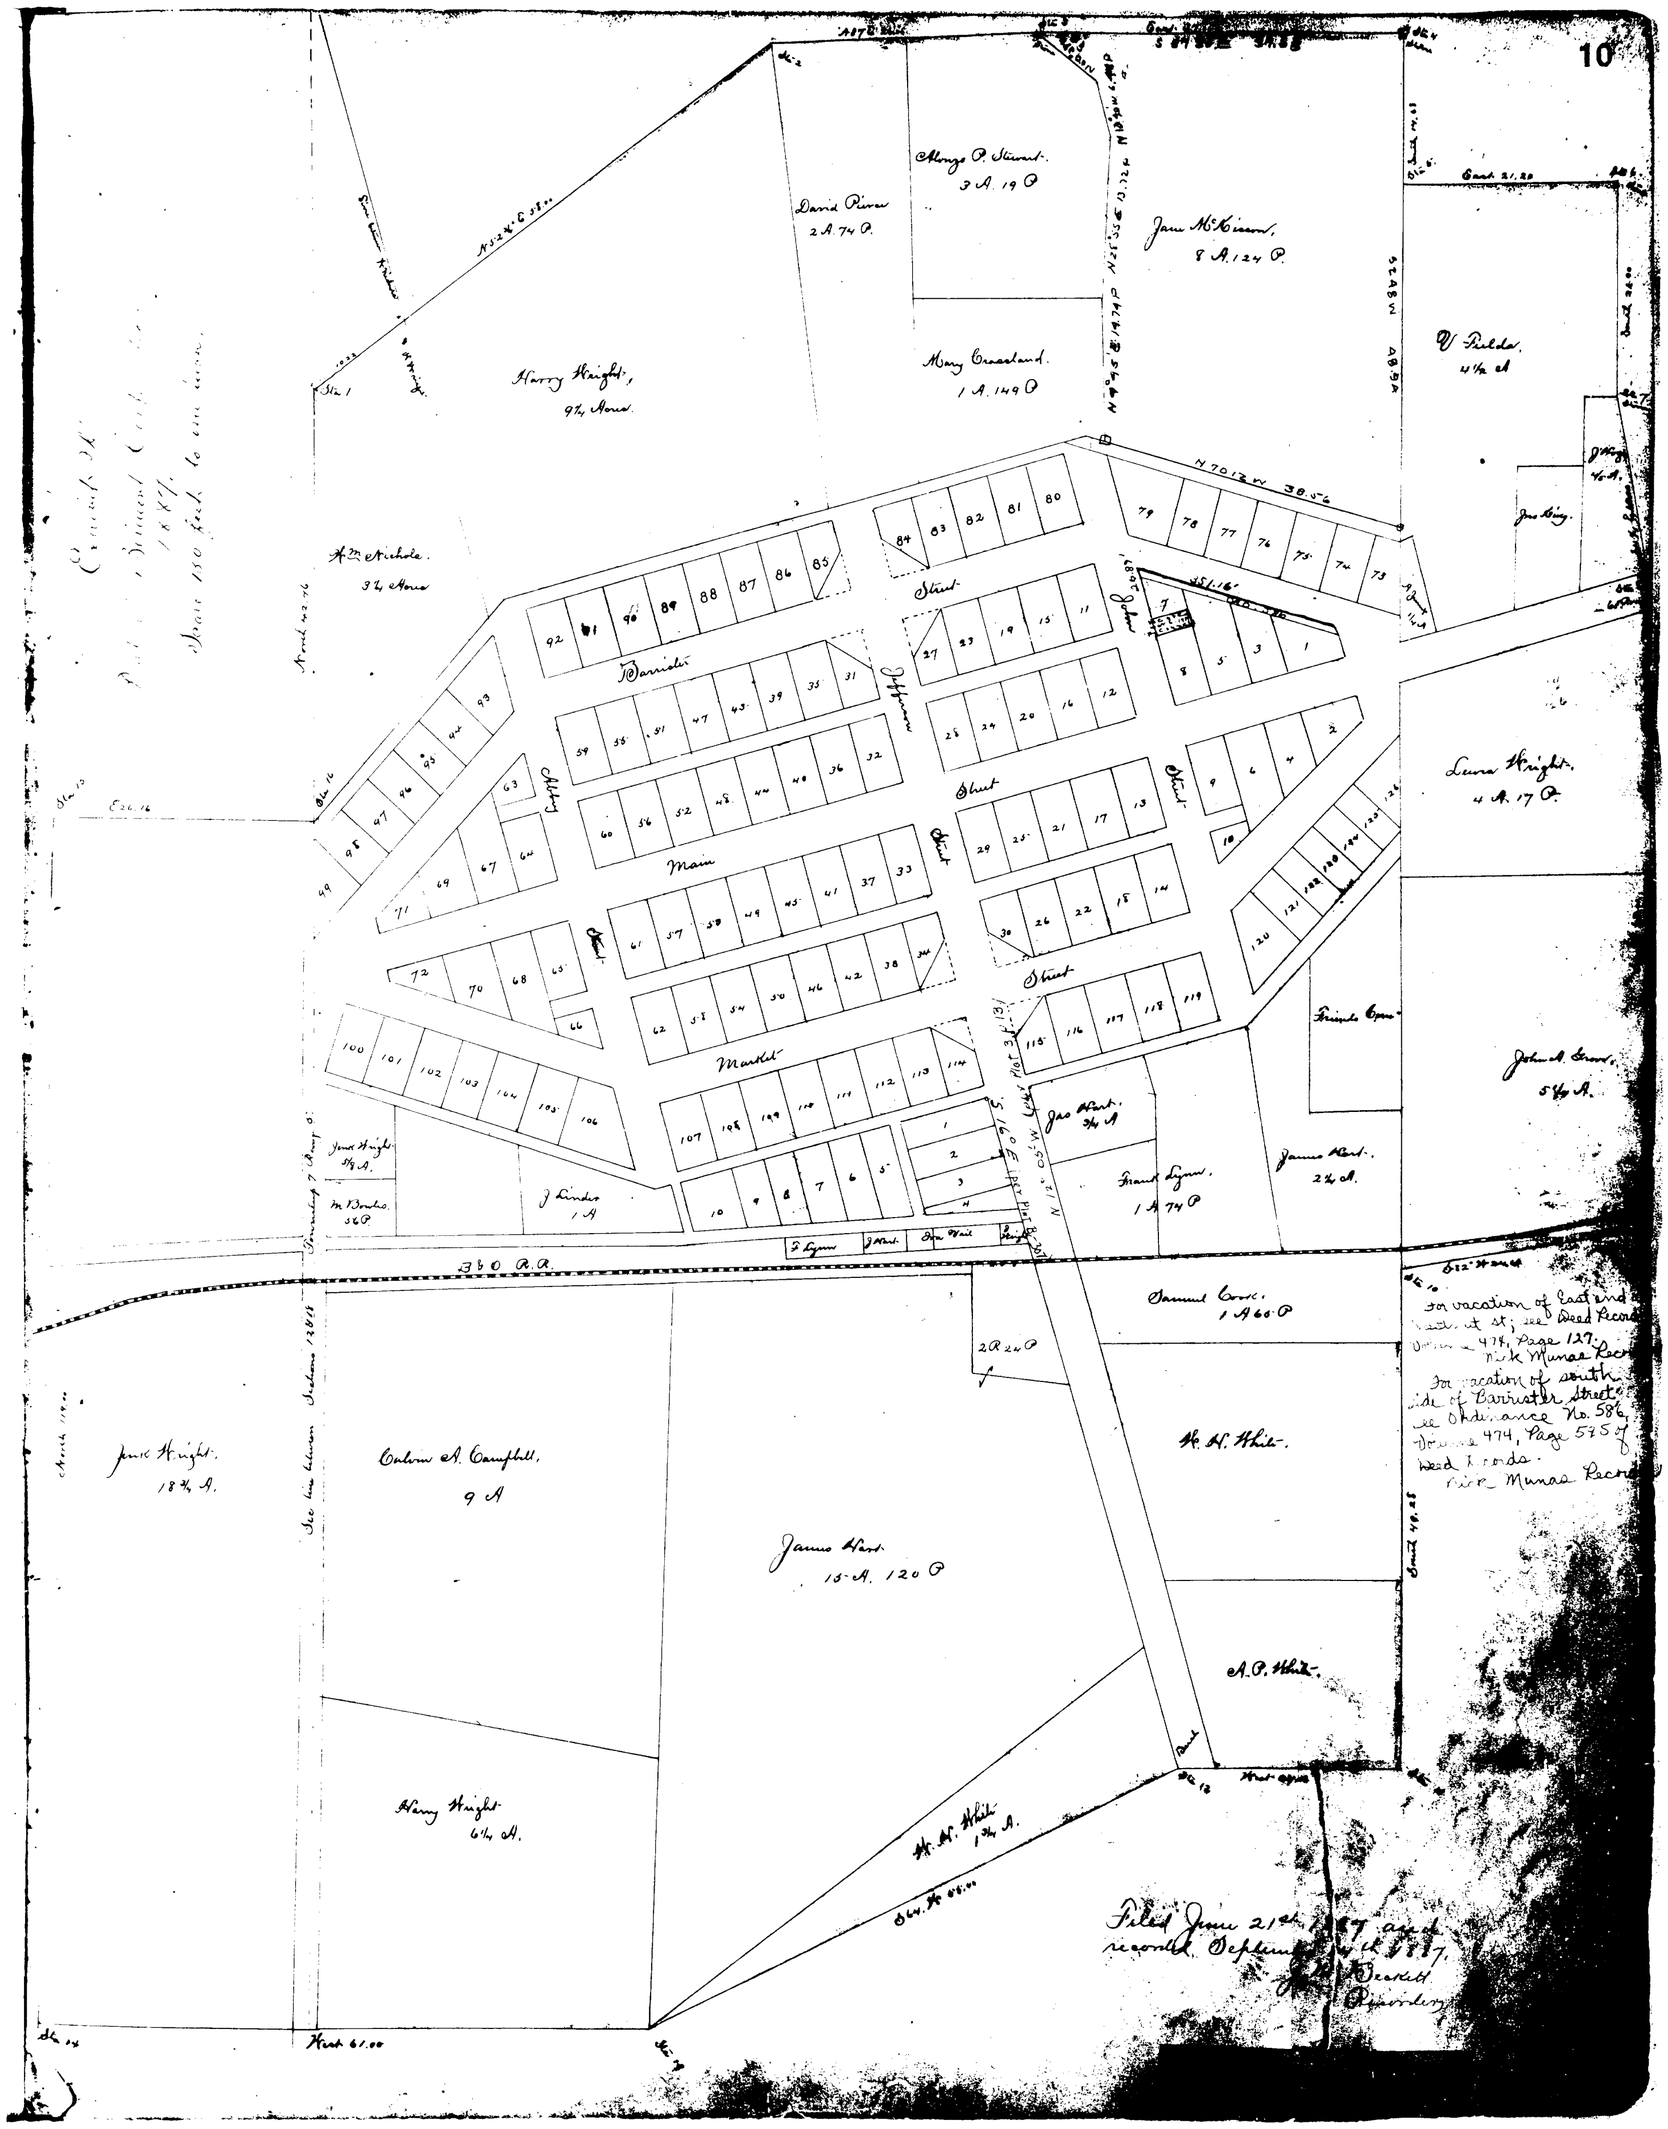
10
Barrister
Abby
Main
Market
Street
Harry Wright, 9¼ Acres
David Pierce 2 A. 74 P.
Alonzo P. Stewart. 3 A. 19 P
Jane McKinson, 8 A. 124 P.
Mary Crossland. 1 A. 149 P
W. Fields. 4½ A
Laura Wright. 4 A. 17 P.
John A. Brown. 5¼ A.
Jane Wright. 18¼ A.
Carlton A. Campbell. 9 A
James Hart. 15 A. 120 P
Samuel Cook. 1 A 66 P
A. H. White.
A. P. White.
Harry Wright 6¼ A.
B & O. R. R.
For vacation of East and West st; see Deed Record Volume 474, Page 127.
Nick Munae Recorder
For vacation of south side of Barrister Street see Ordinance No. 586, Volume 474, Page 575 of Deed Records.
Nick Munae Recorder
Filed June 21st, 1887 and recorded September 1st 1887.
Deed Recorder