FATHERMAC

COLERAIN TOWNSHIP

BELMONT COUNTY, OHIO 1973

Sec. 31, T. 7, R. 3

SCALE IN FEET

0 50 100 150

Cab. B			Slide. 219		
REVISED	2-2011				

NO.	NAME	VOL.	PG	ACRES
31-B	Hull, Lester O. & Shirley A. et al (1)	67	811	
Vac. 848-3	Molnar, Johanna	664	223	
Vac. 848-1	Huffman, Lawrence E.	693	8	0.026
Vac. 1016 Imp.	Hull, Lester O. & Shirley A.	743	886	0.017

Plat in Error. Does not plot with indicated bearings & distances.
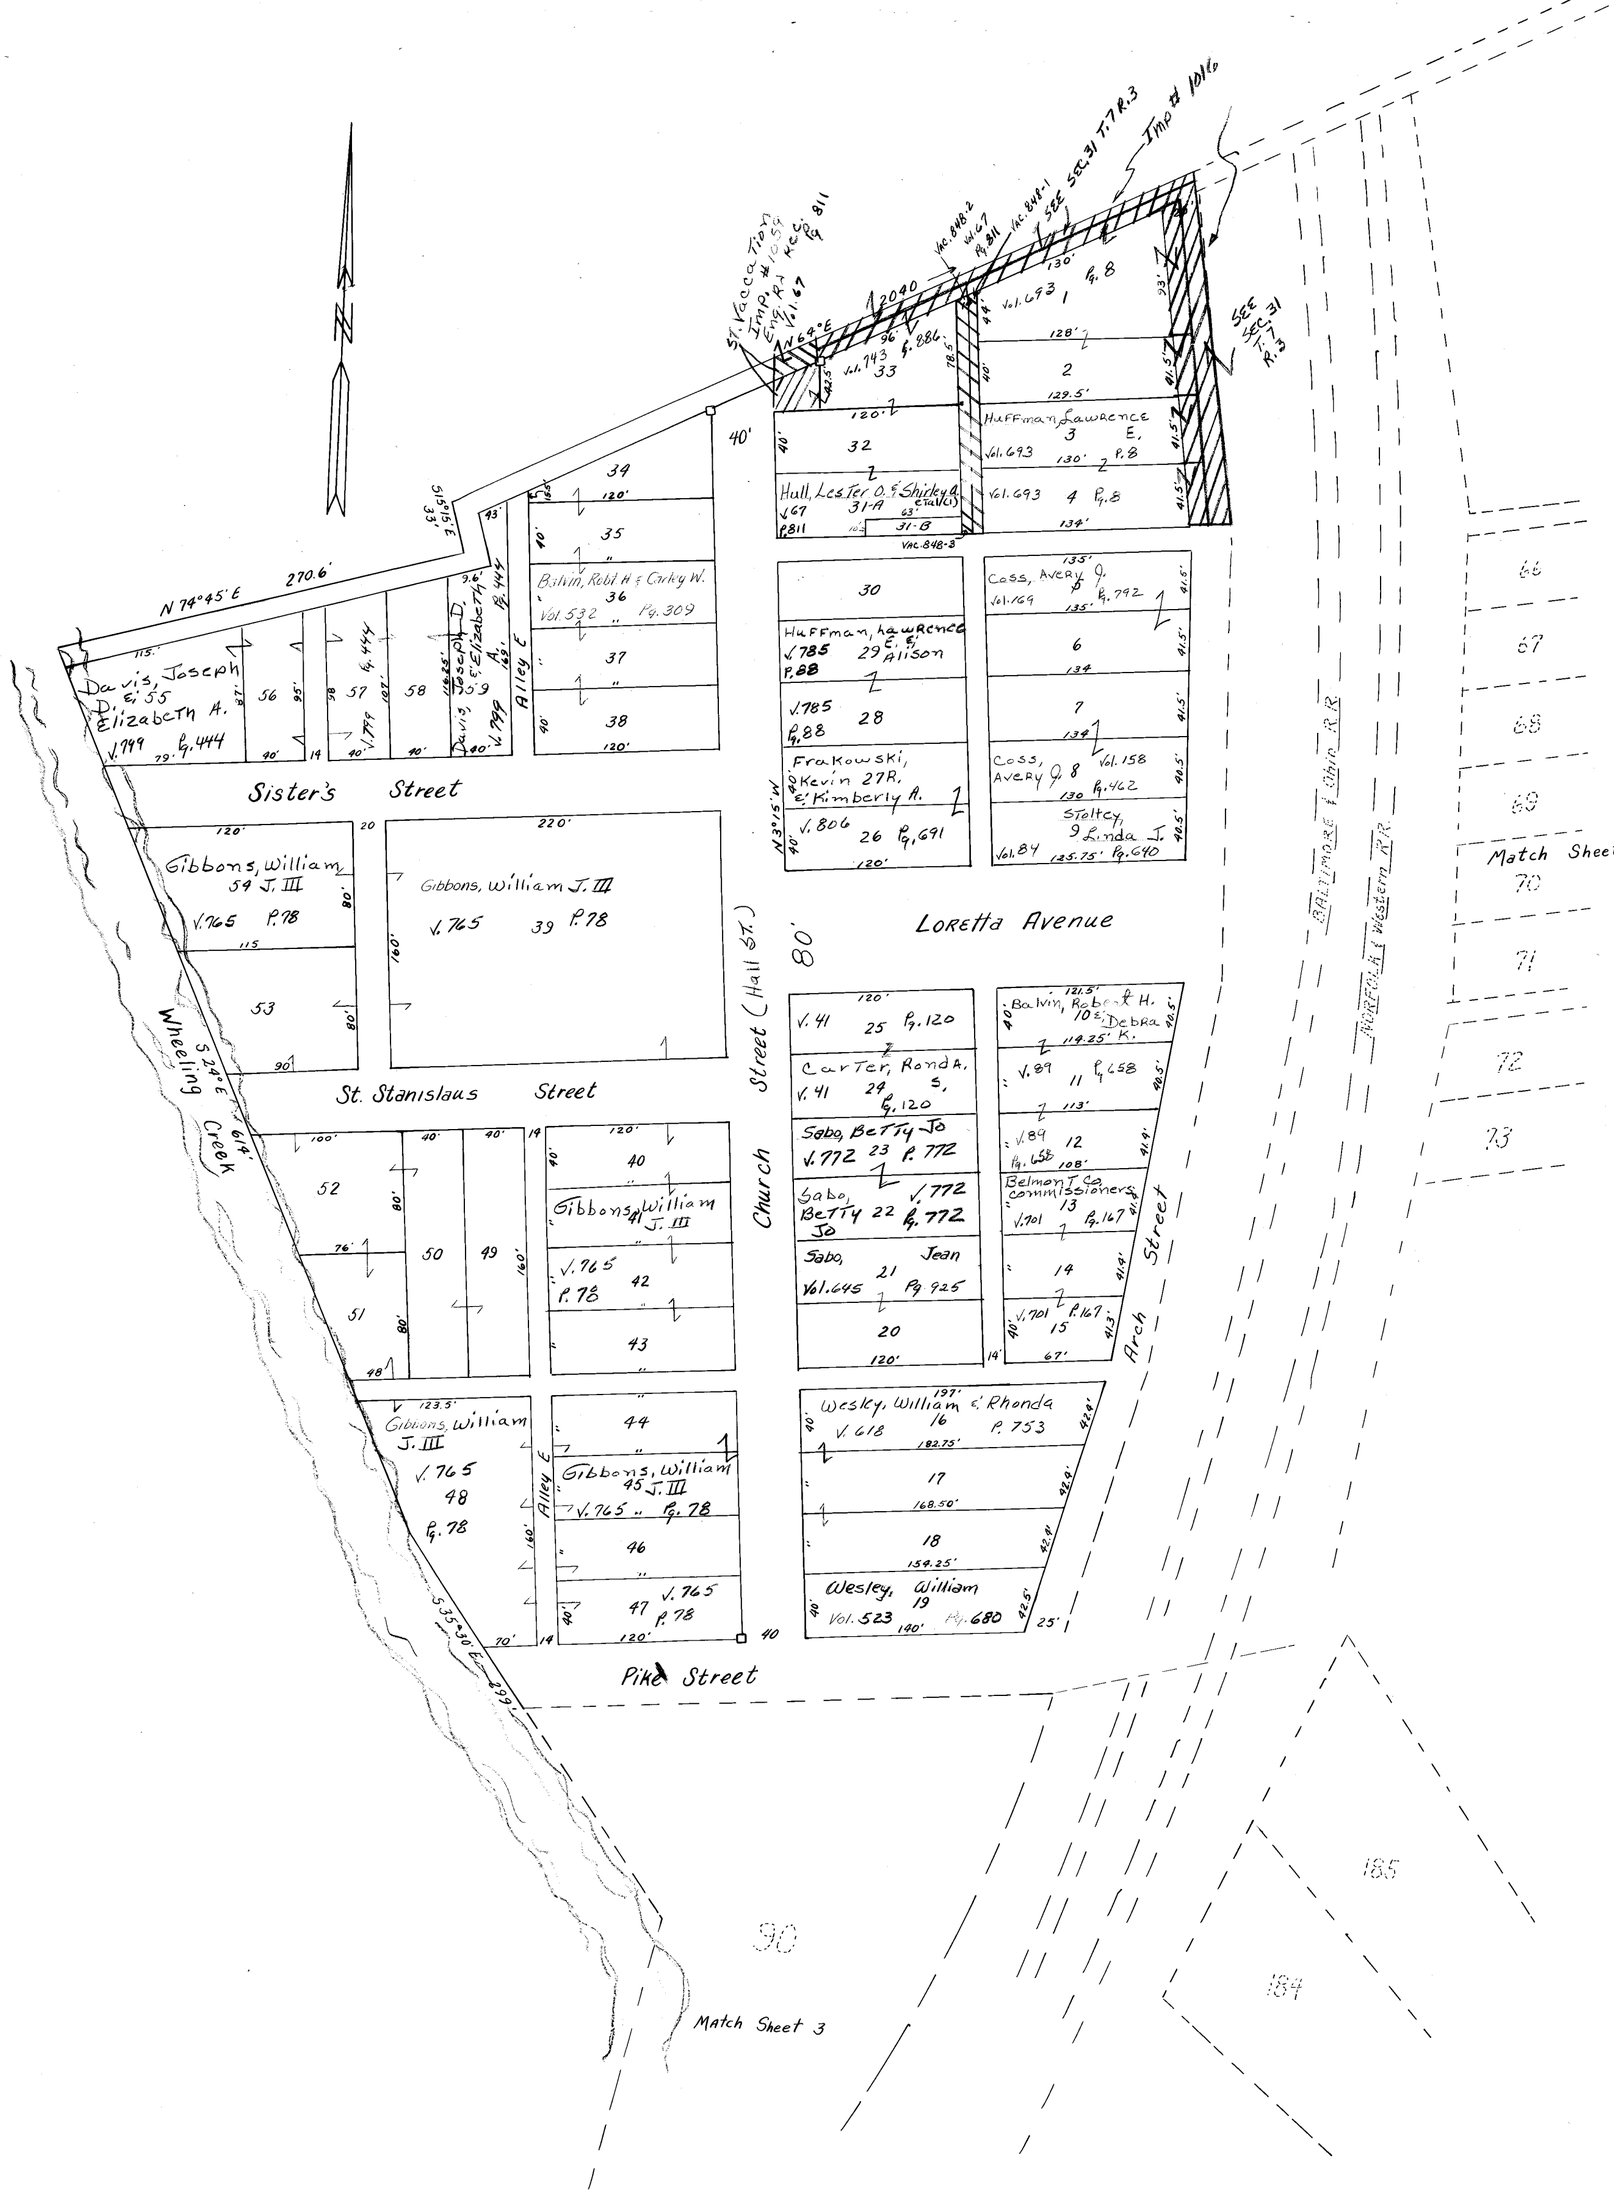
O.K. Vac. 848-2	Hull, Lester O. & Shirley A.	743	886	0.024