MINELLEN ADDITION TO BRIGEPORT

31-A

PEASE TWP --- SECS. 27&33 T. 3 R. 2

BELMONT COUNTY, OHIO 1987

SCALE 1" = 50'

Cab. B SL. 342

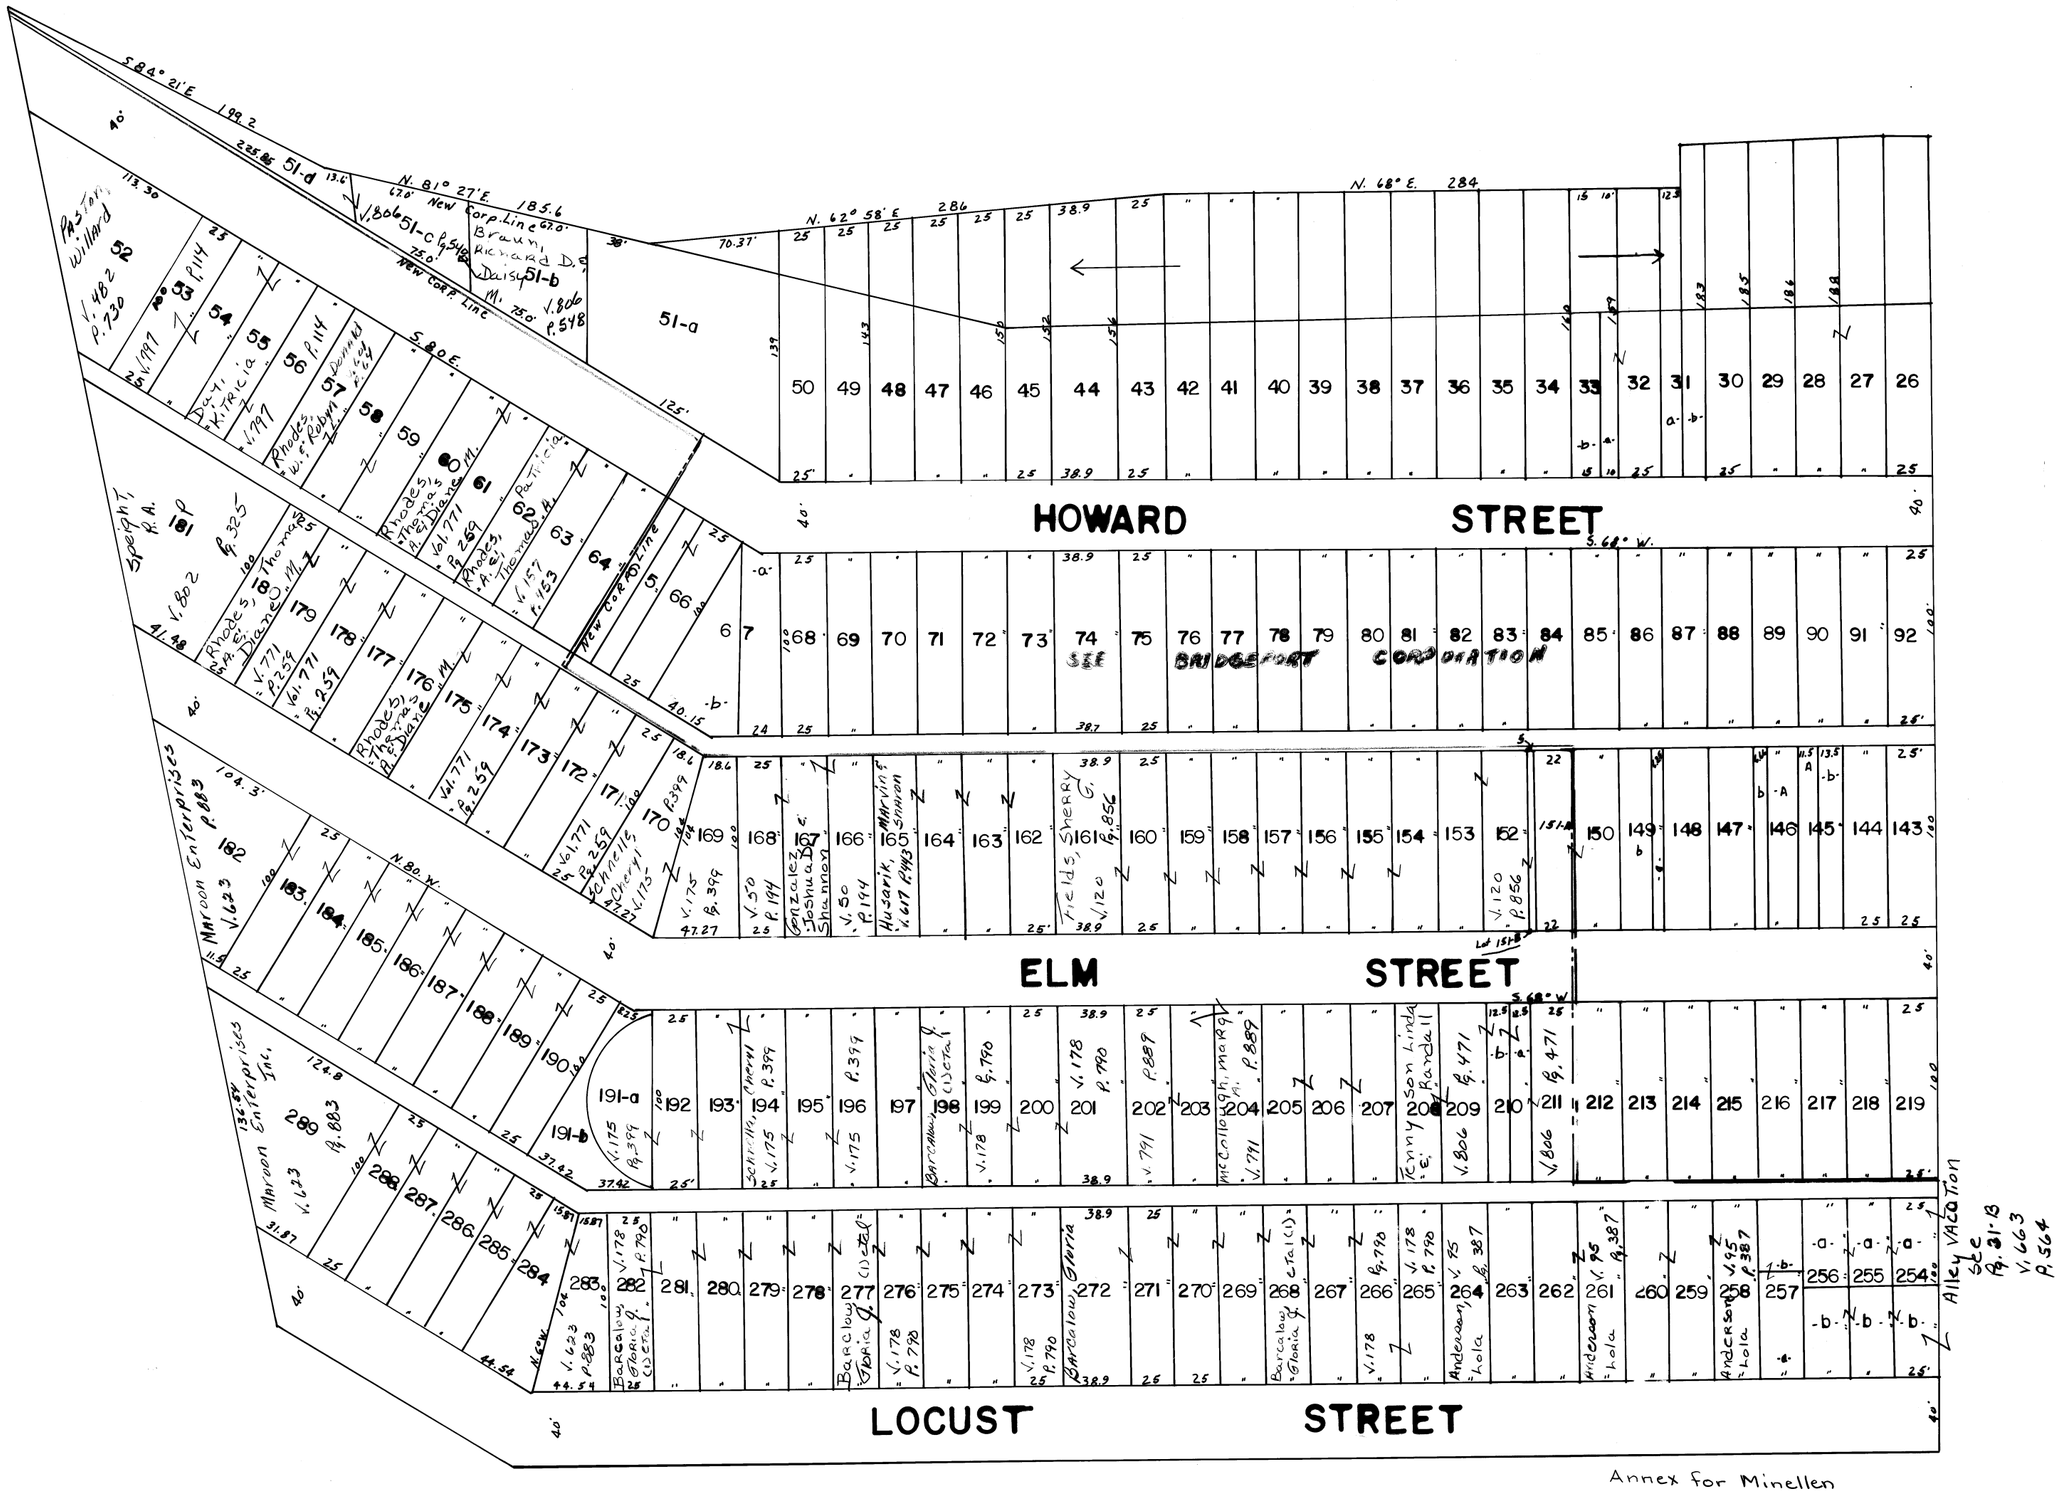

REVISED	7-10		

NO	NAME	VOL	PG	AC.
P 258 B	Somasten, Nancy	802	593	
P 255 B	Do Do Do	Do	Do	
P 254 B	Do Do Do	802	593	
257-A	Nash, Clarence R	692	76	
191-A	Berus, Wm V. & Laurie R.	74	181	
191-B	Barcalow Gloria J. (1) et al	178	790	
64	Rhodes, Thomas A & Diane M	52	265	
263	Barcalow, Gloria J. (1) et al	178	790	
257-B	Nash, Clarence R.	692	76	
205	Mc Cullough, Margaret	686	902	
206	do do	"	"	
207		686	902	
254-A	Naylor, Ronald A.	806	575	
255-A	Do Do	"	"	
256-A	Naylor, Ronald A.	806	575	