BAILER SUBDIVISION
PEASE TOWNSHIP
SECTION 6 TOWNSHIP 6 RANGE 3

RECORDED CAB. E SLIDE 192

SCALE 1" = 50'

0 50 100 150

◉ CONCRETE MONUMENT

○ IRON PIN SET

CURVE DESCRIPTIONS				
CURVE	RAD	LENGTH	CHORD	BEARING
C1	45	75.40	66.89	S26-24-53W
C2	120	148.86	139.50	N19-11-56E
C3	245	307.89	288.02	S89-15-40E
C4	35	62.10	54.27	S75-54-42W
C5	148.68	302.76	253.09	N83-25-09E
C6	40	29.40	27.74	N71-56-03W
C7	40	23.28	22.95	S88-57-00E
C8	40	75.60	64.84	S18-07-53E
C9	40	48.26	45.38	S70-34-23W
C10	40	25.57	25.13	N56-33-19W
C11	108.68	221.30	185.00	N83-25-09E
C12	75	133.07	116.29	S75-54-42W
C13	205	257.62	241.00	S89-15-40E
C14	80	99.24	93.00	N19-11-56E
C15	85	142.43	126.34	S26-24-53W

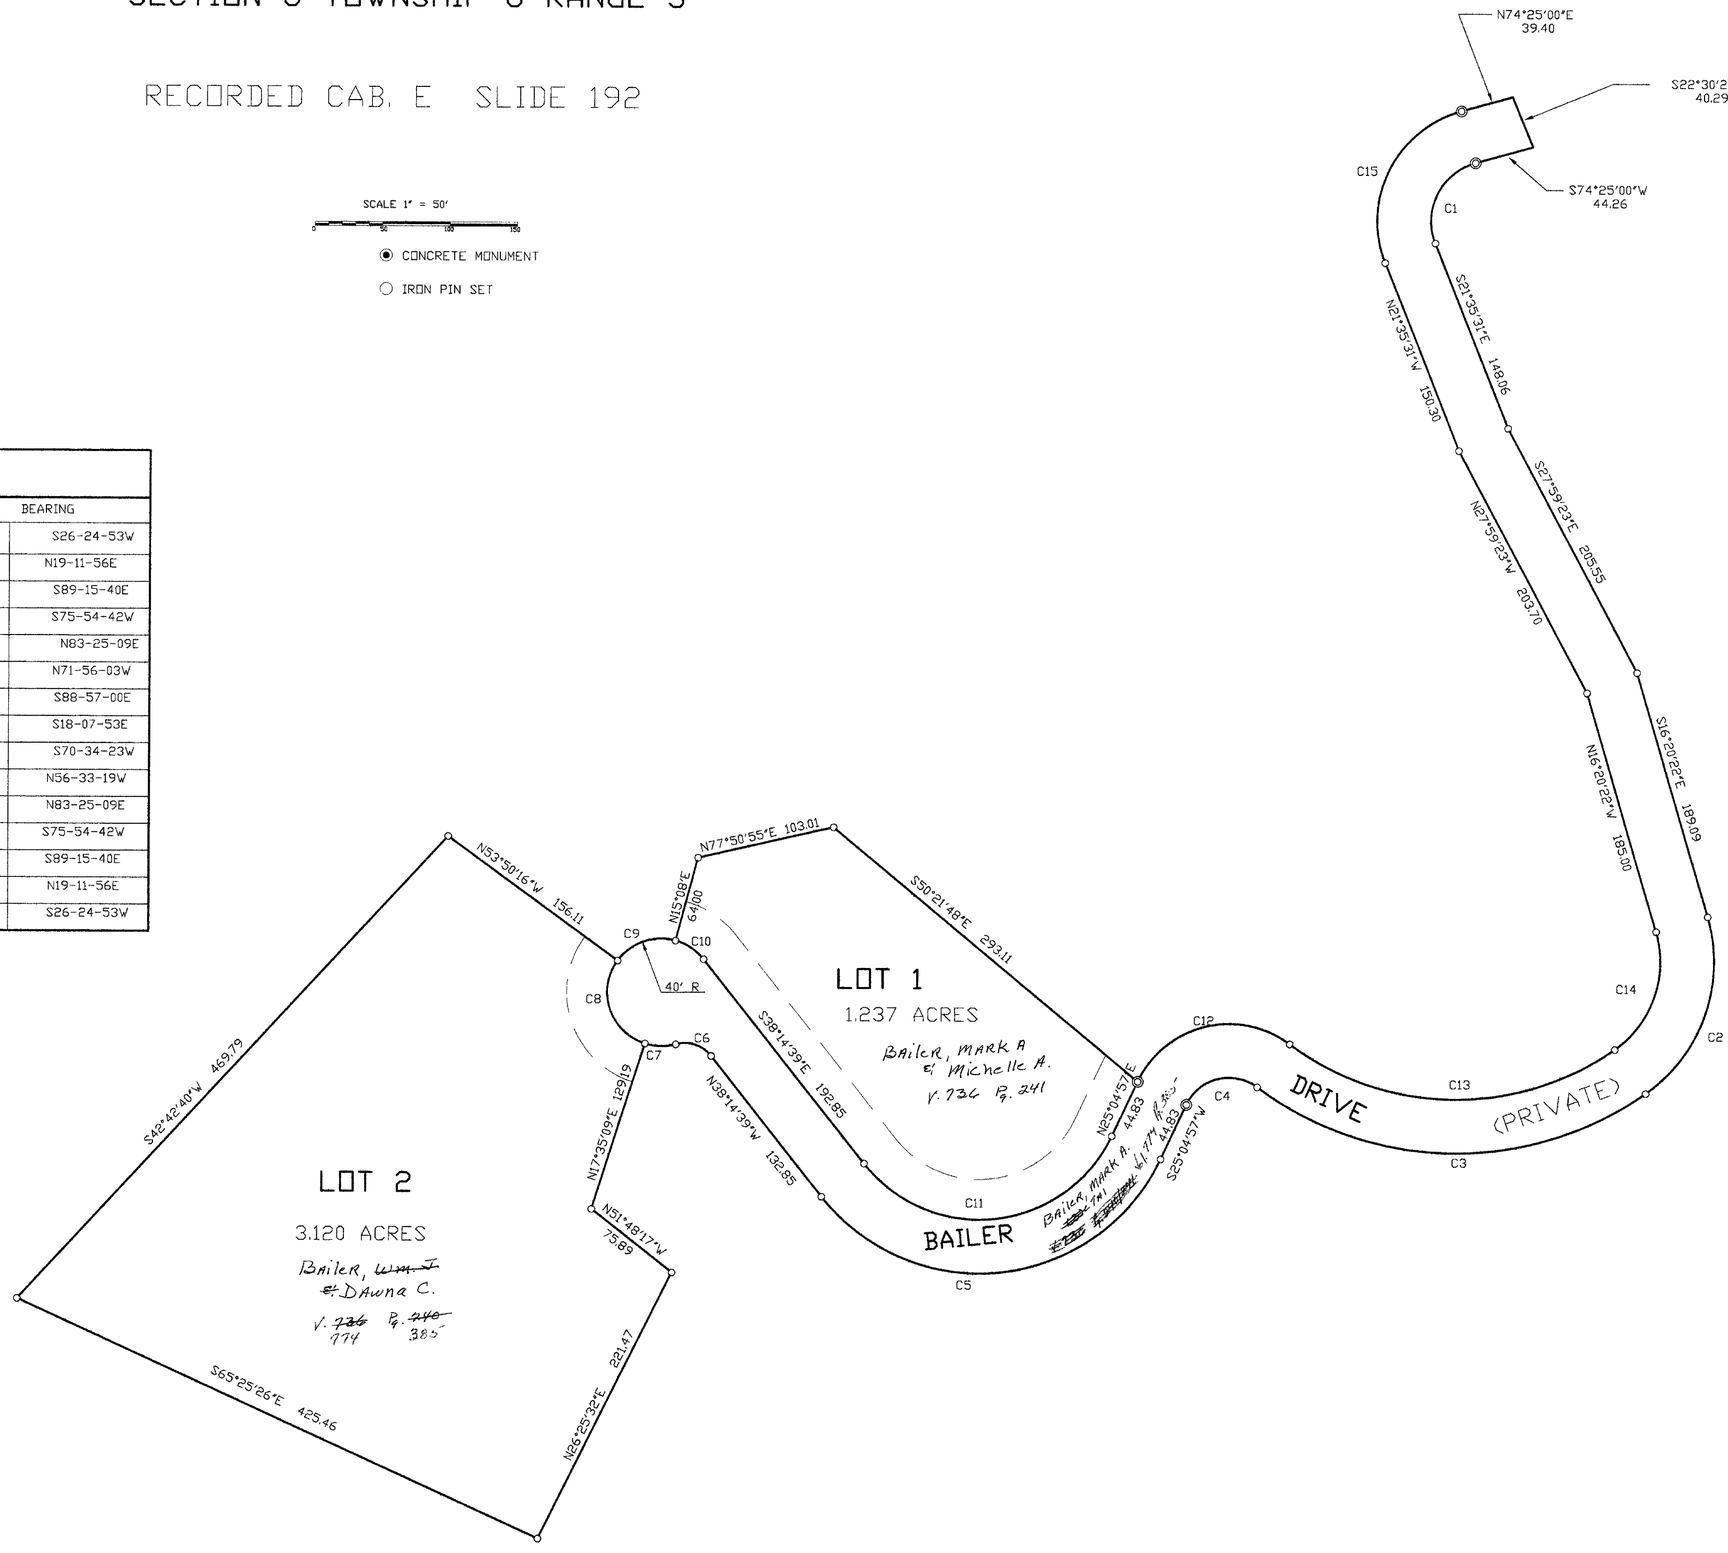

REVISED	2-99	3-2000	3-2001	10-2002

4-11-2003 5-2004 6-2005 7-2006 5-2007 9-2008

NO	NAME	VOL	PG	AC.