(40)

STILLION'S HILL TOP ACRES

PULTNEY TOWNSHIP

BELMONT COUNTY, OHIO 1978

SEC. 16, T.5, R.3

SCALE

0 50 100 200 300 400

FRED F. BENNETT COUNTY ENGINEER

CAB. C SLIDE 396

REVISED					

NO.	NAME	VOL.	PG.	ACRES

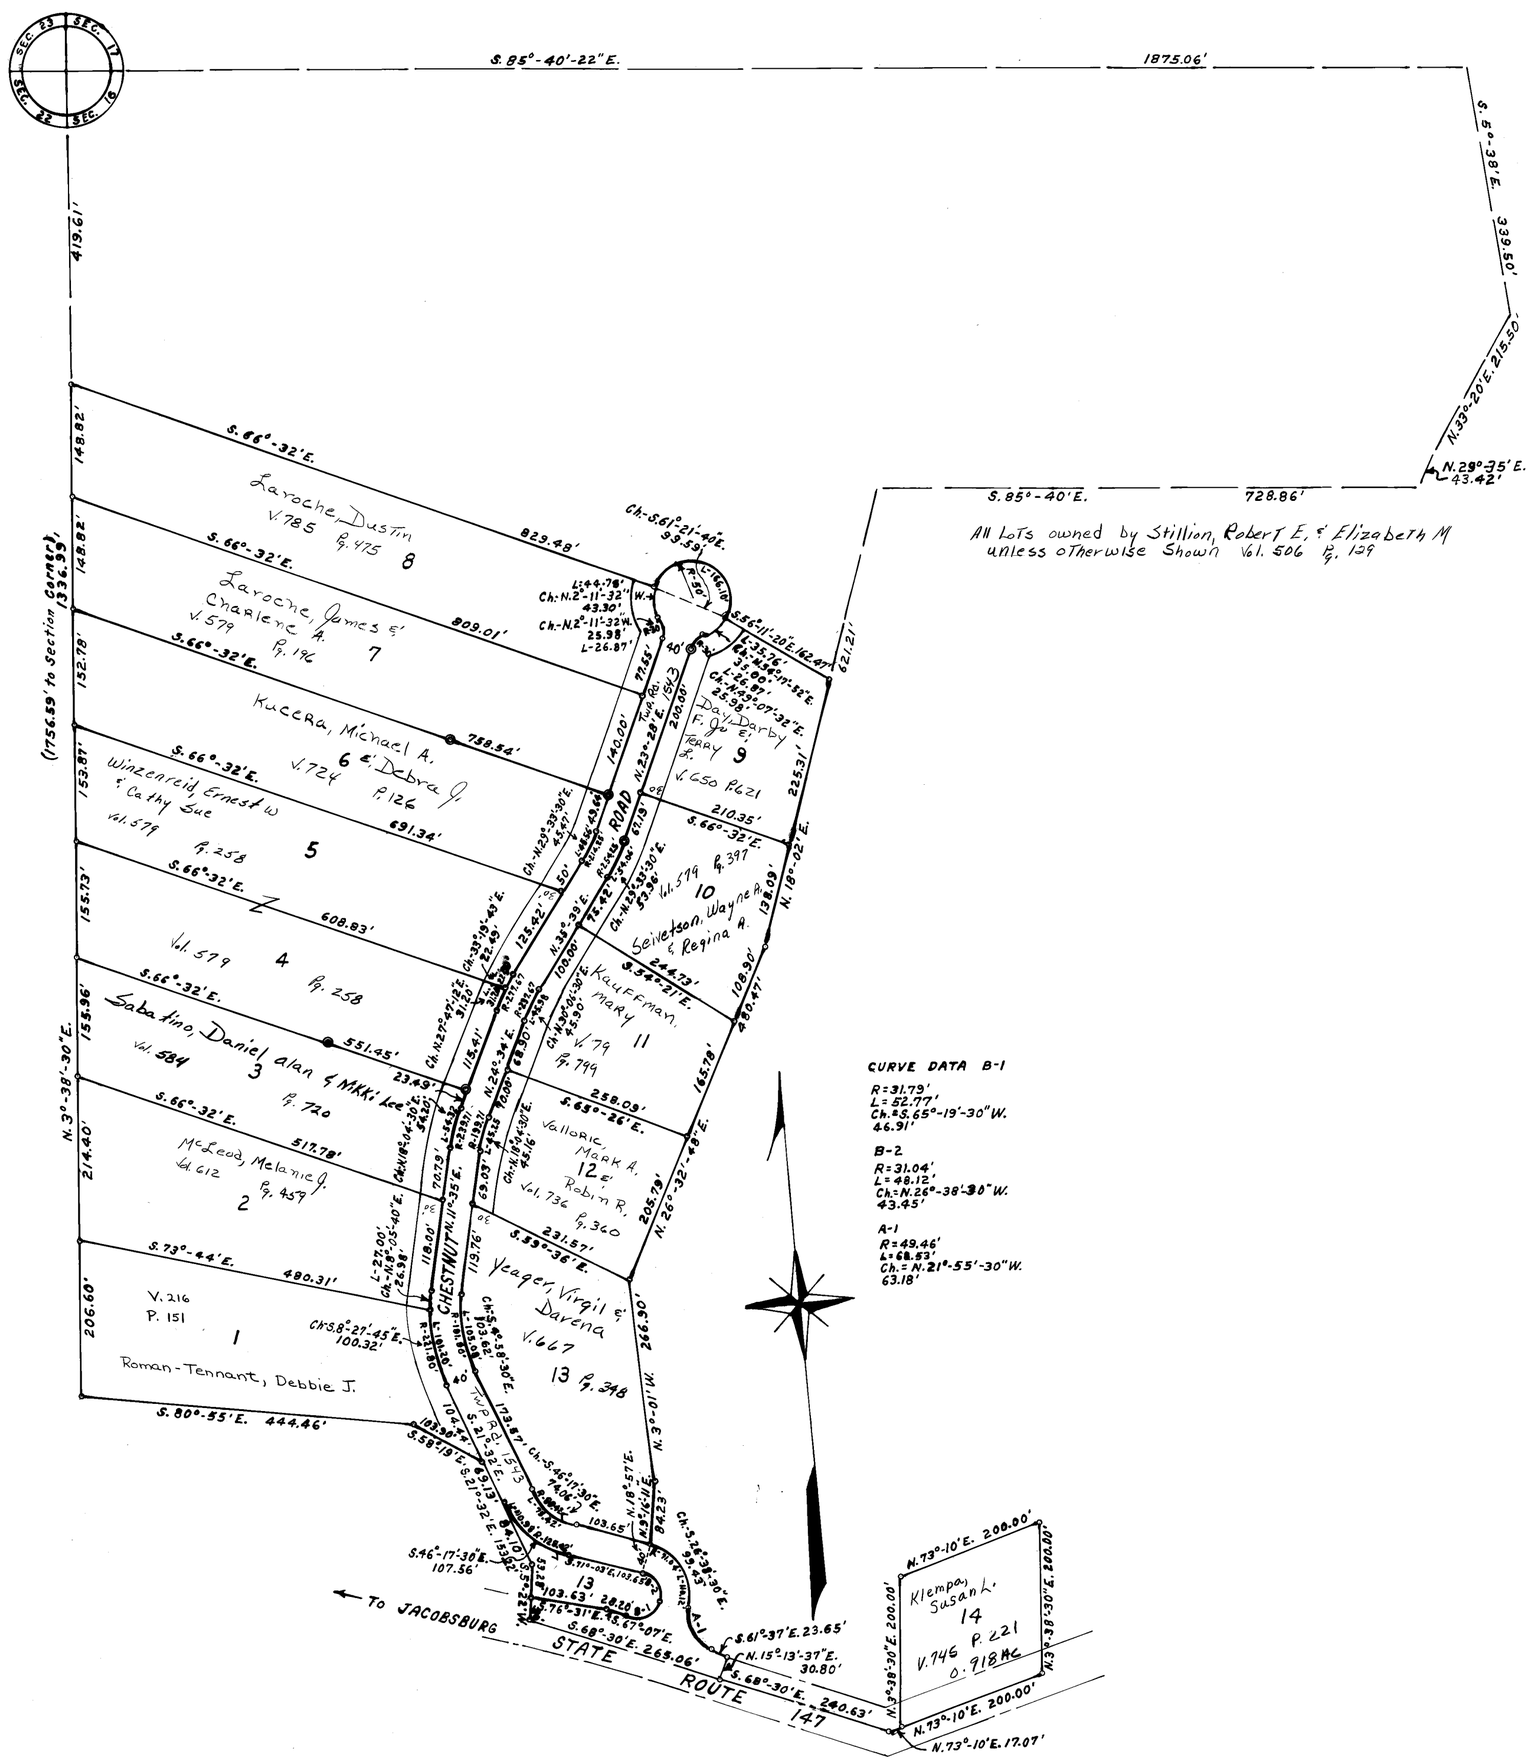

All Lots owned by Stillion, Robert E. & Elizabeth M. unless otherwise Shown Vol. 506 Pg. 139

CURVE DATA B-1

R=31.79'
L=52.77'
Ch.=S.65°-19'-30"W.
46.91'

B-2

R=31.04'
L=48.12'
Ch.=N.26°-38'-30"W.
43.45'

A-1

R=49.46'
L=68.53'
Ch.=N.21°-55'-30"W.
63.18'