BRIDGEPORT

(22)

KIRKWOOD HEIGHTS ANNEX.

PEASE TWP. SEC. 27 - 3 - 2
BELMONT CO. , OHIO
FRED F. BENNETT, CO. ENG.
SCALE : 1" = 50'

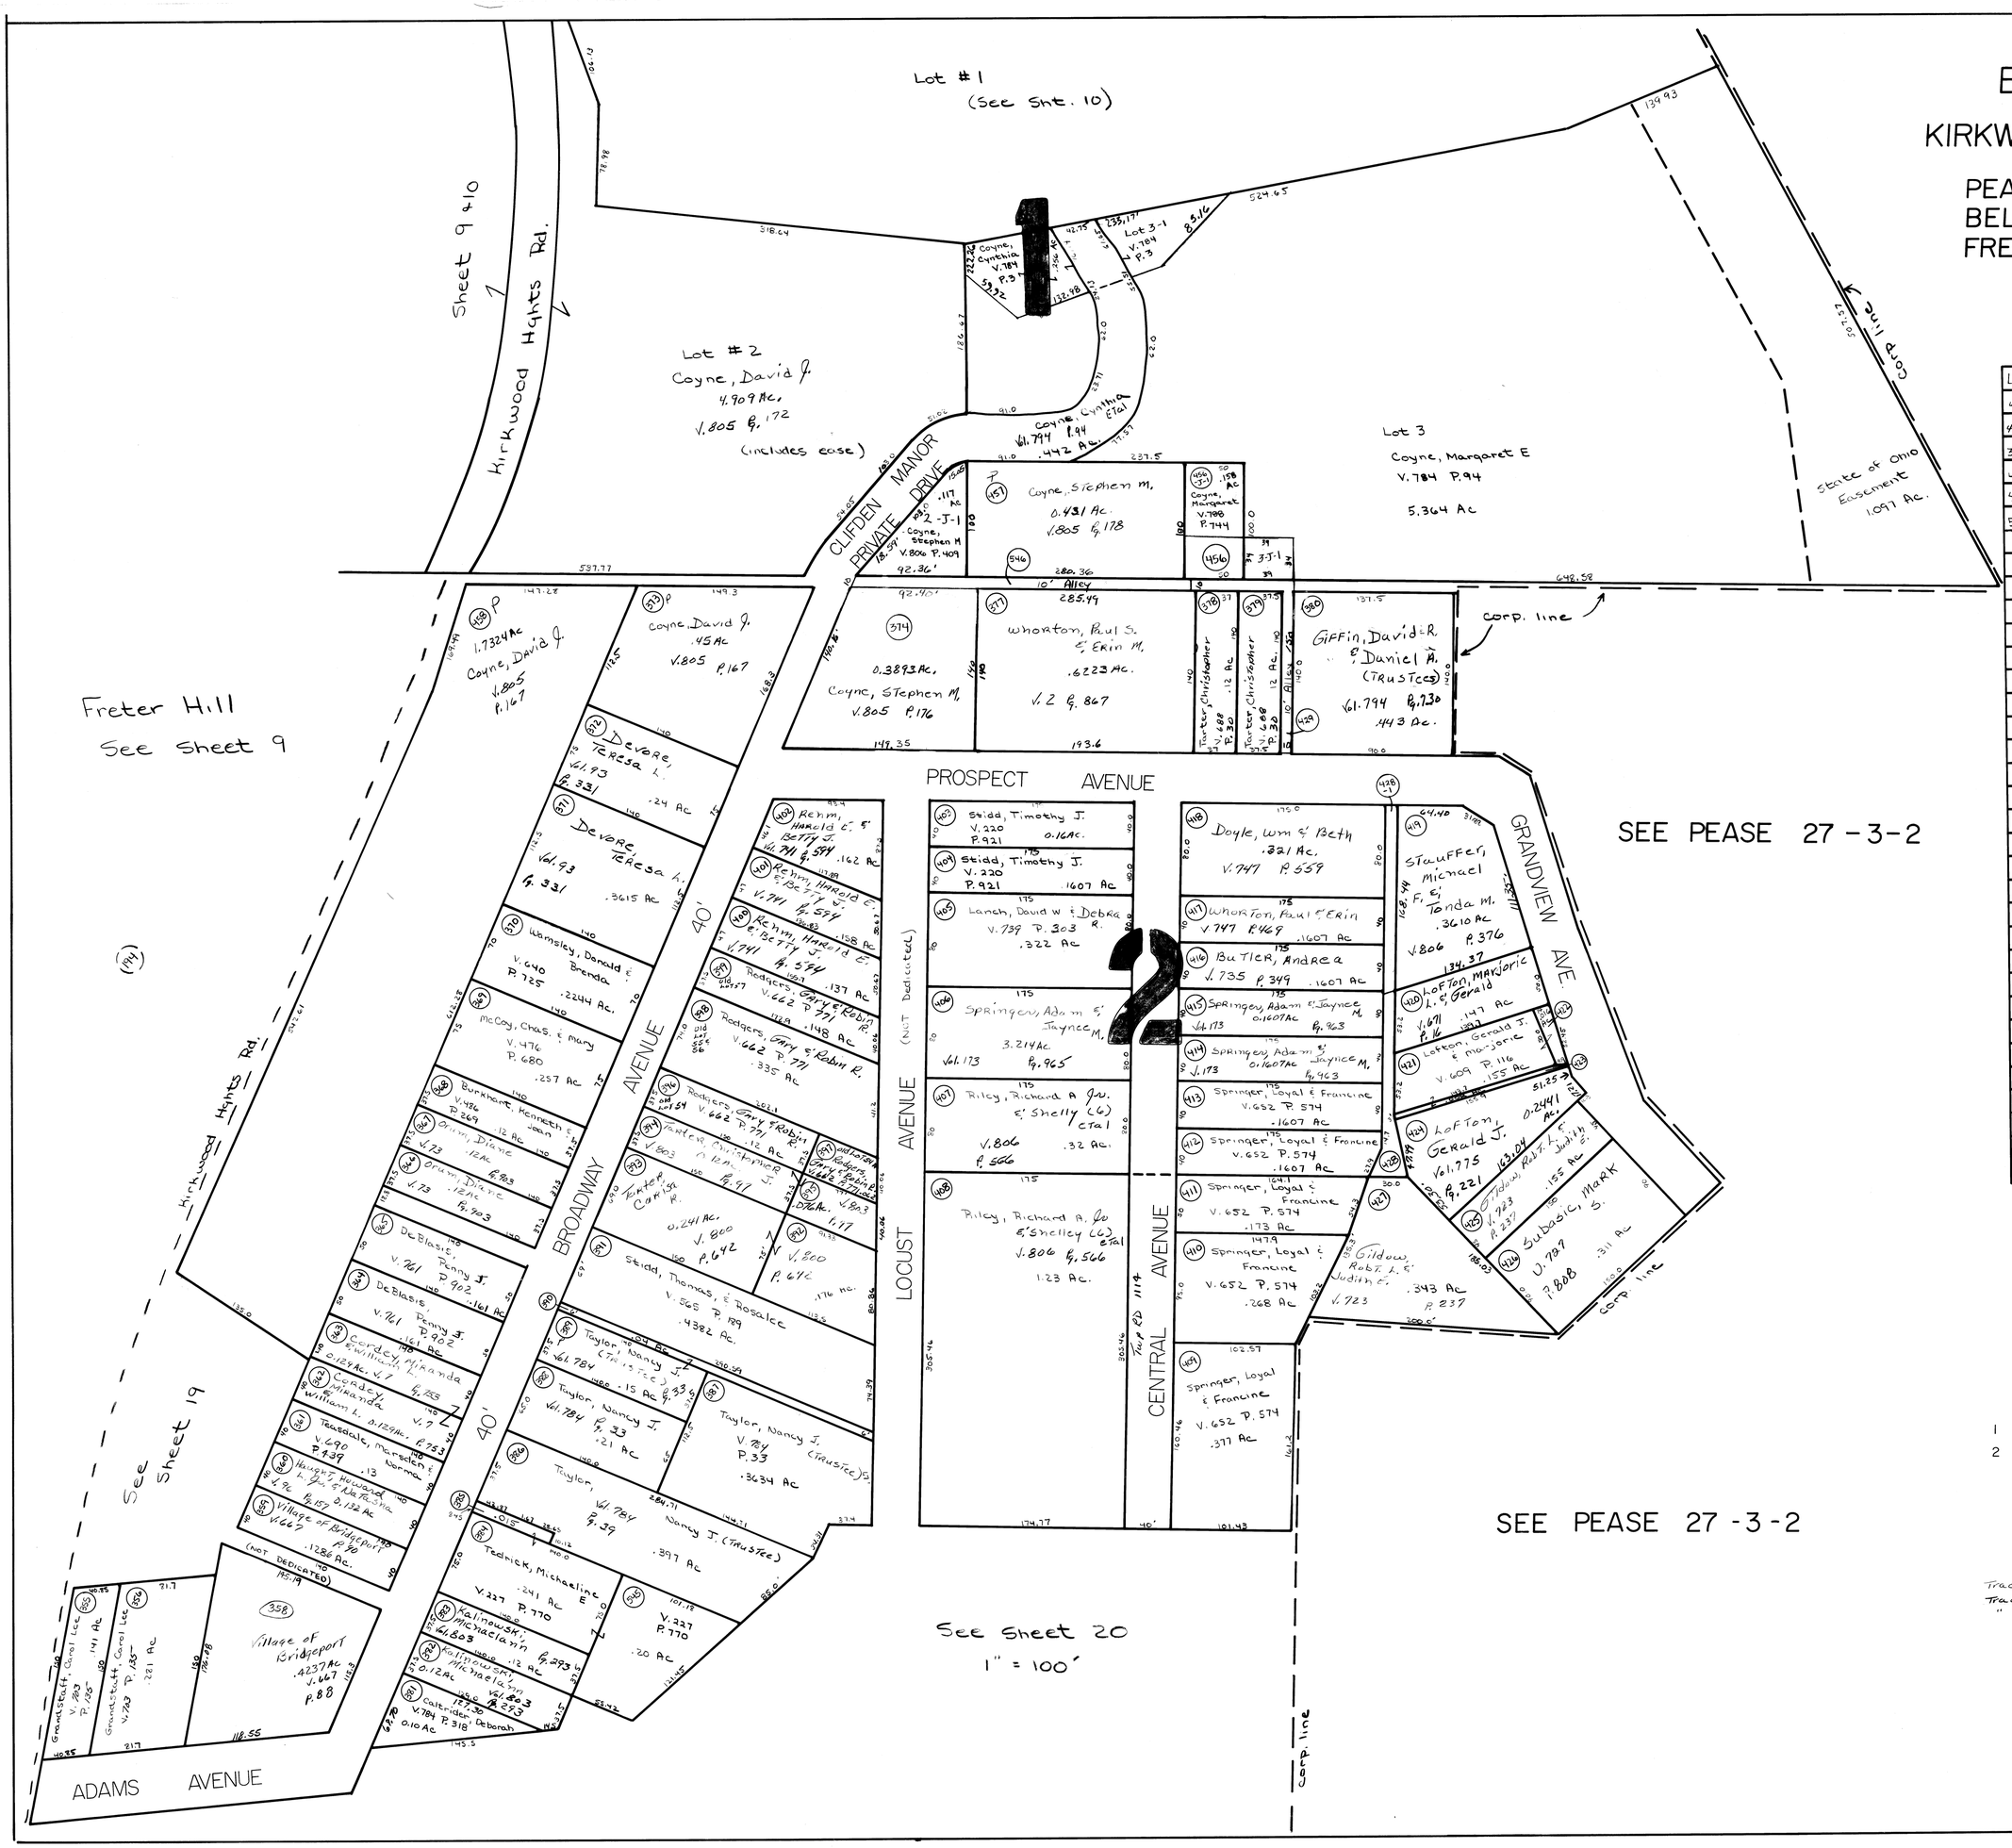

LOT	ADD	NAME	VOL	PG	AC
428	OL	Lofton, Gerald & Marjorie	689	139	.045
428-1	OL	Olson, Ronald & Julie	689	137	.038
3-J-1	1	Tarter, Christopher	788	742	.027
429	OL	Tarter, Christopher	788	746	.0515
456	OL	Tarter, Christopher	668	30	.0392
546	OL	Coyne, Stephen M	806	409	.065

1 CLIFDEN MANOR CAB C SL. 248
2 KIRKWOOD HGTS UNRECORDED (W.W. SCOTT FARM)

Tract #357 OL Elim
Tract # 375 & 376 Elim Comb w/#out lot #374
" #OL 428-1 " " w/#out lot #419