


COLERAIN ②

TOWNSHIP
BELMONT COUNTY OHIO
SOUTH WEST QUARTER
Sec. 14 T. 7 R. 3
2011 SCALE IN FEET
1" = 100'

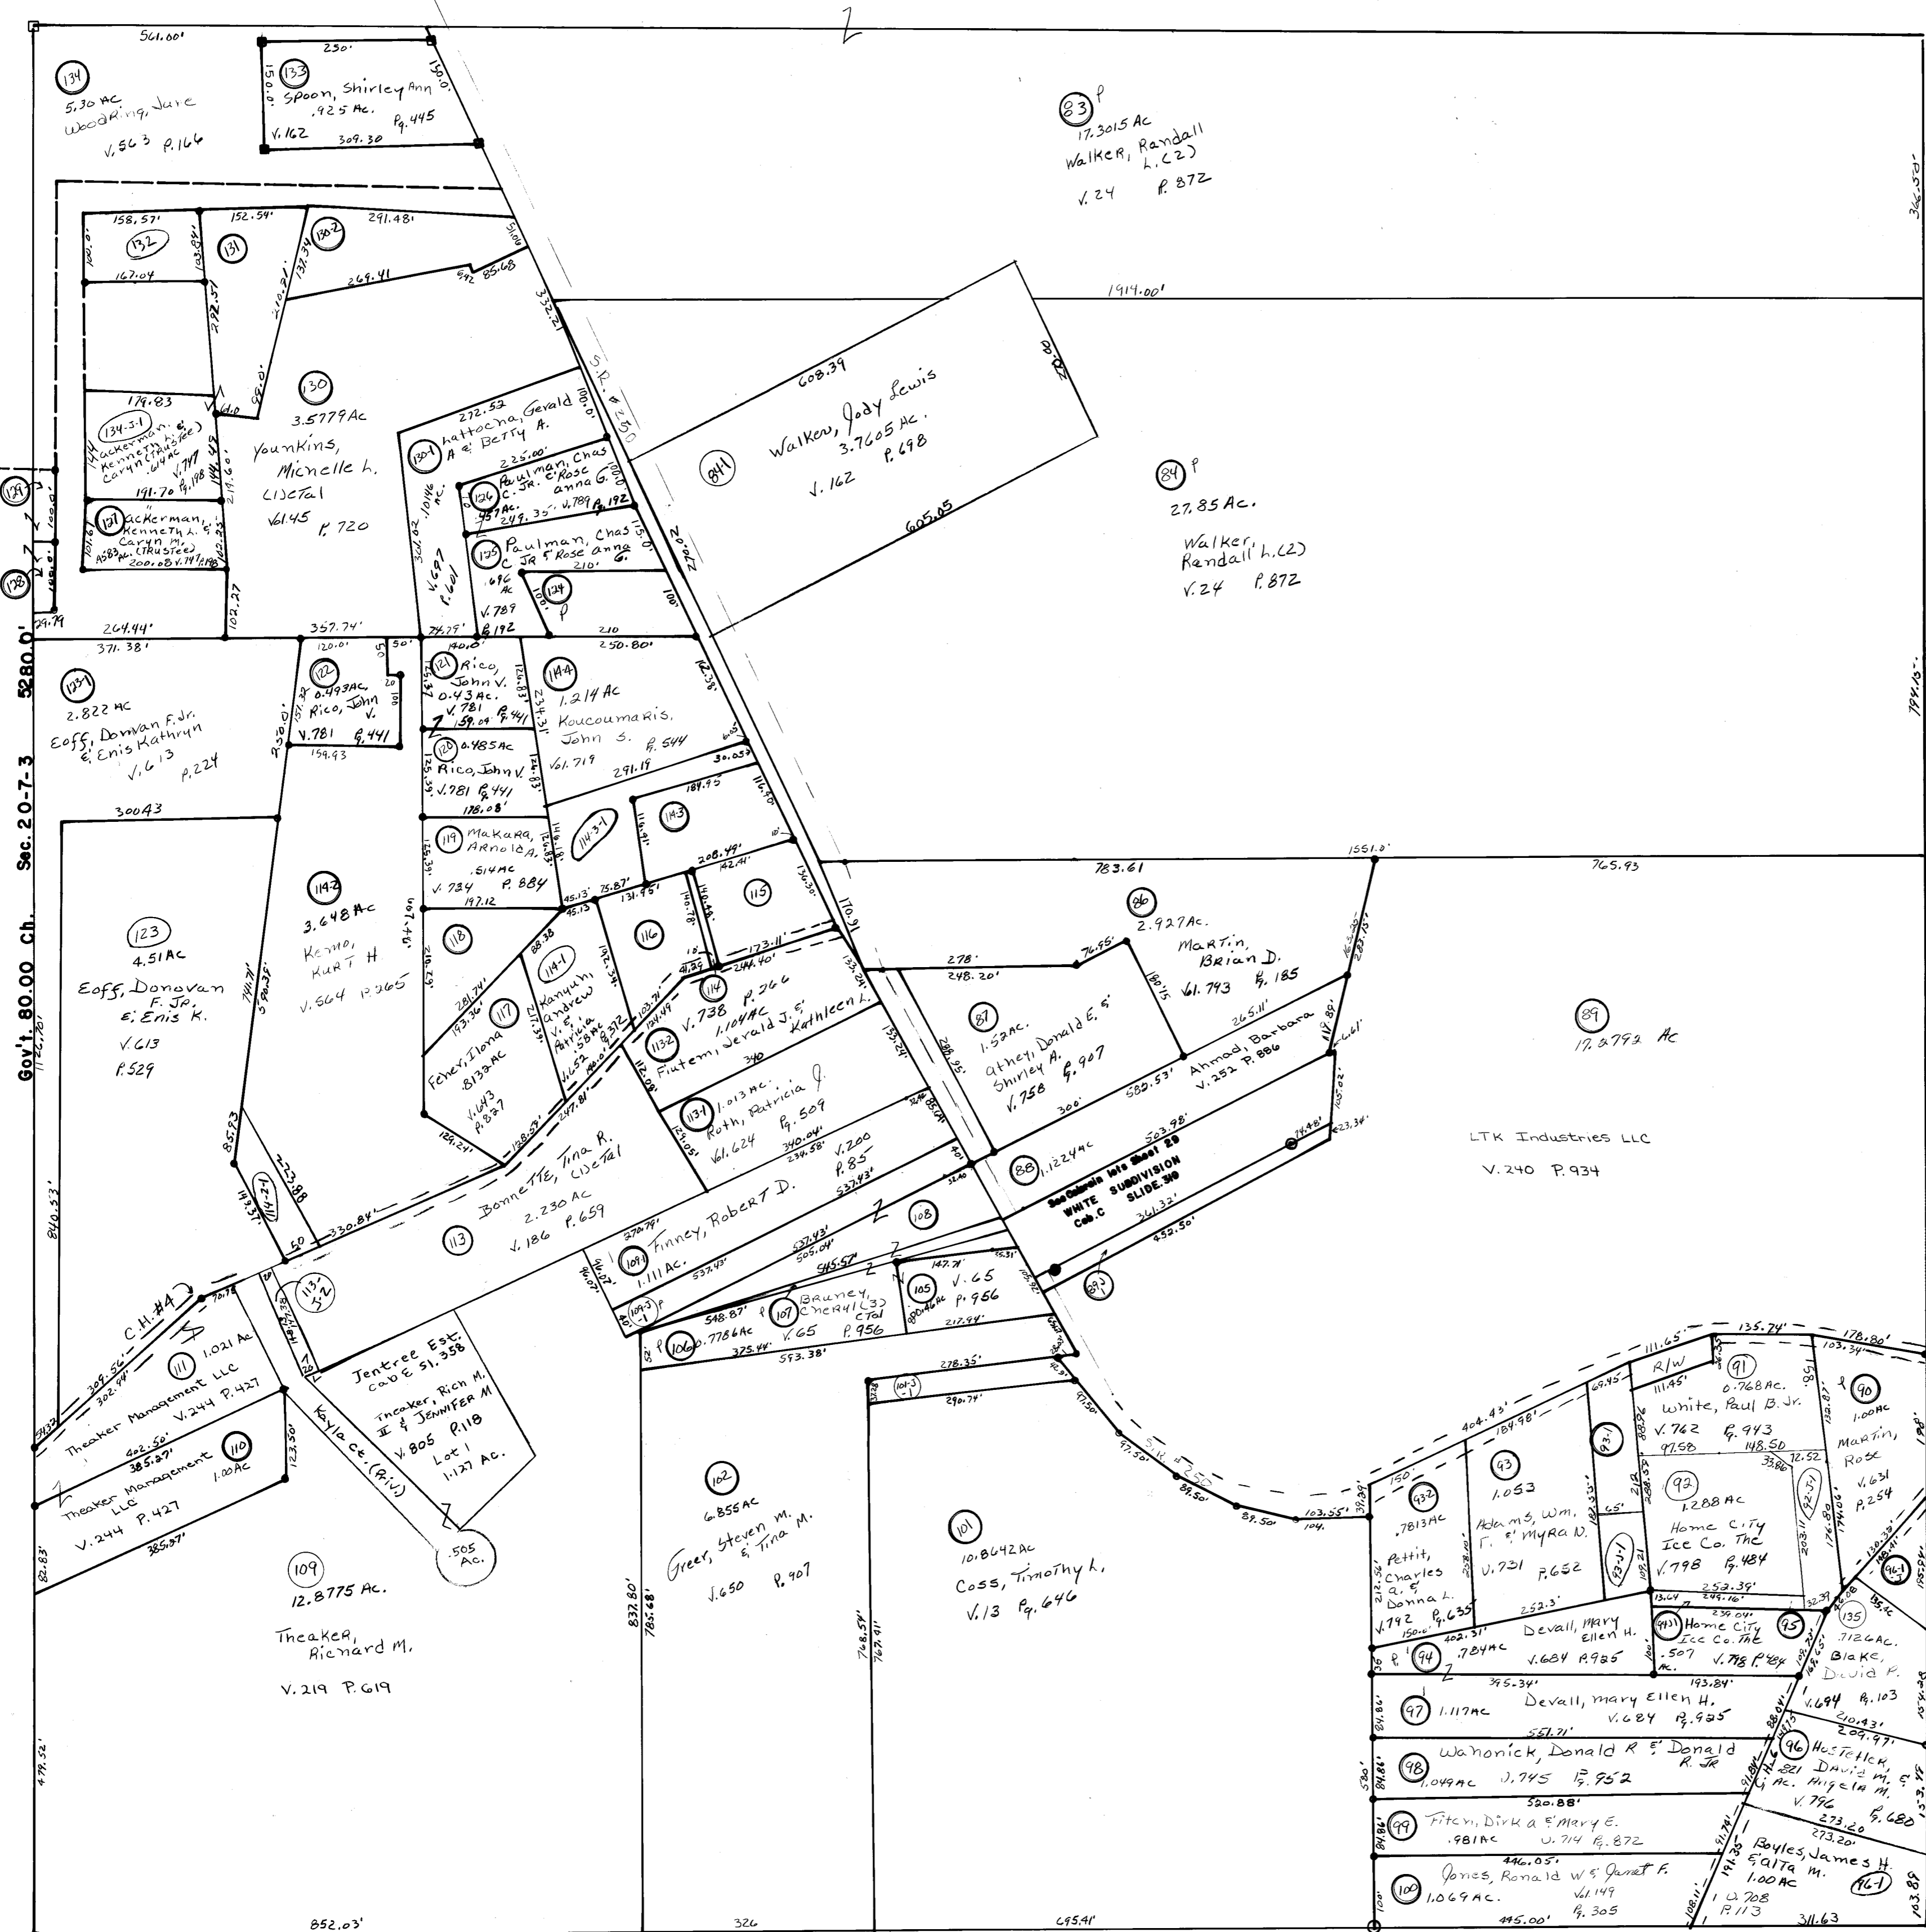

Tracts #112, 113-5-1 Elim
Tracts #103-9-104 Elim Comb w/ #102/
#85 Elim Comb w/ #86
#94-5-1 Elim Comb w/ #92-5-1
#92-1 Elim Comb w/ #91