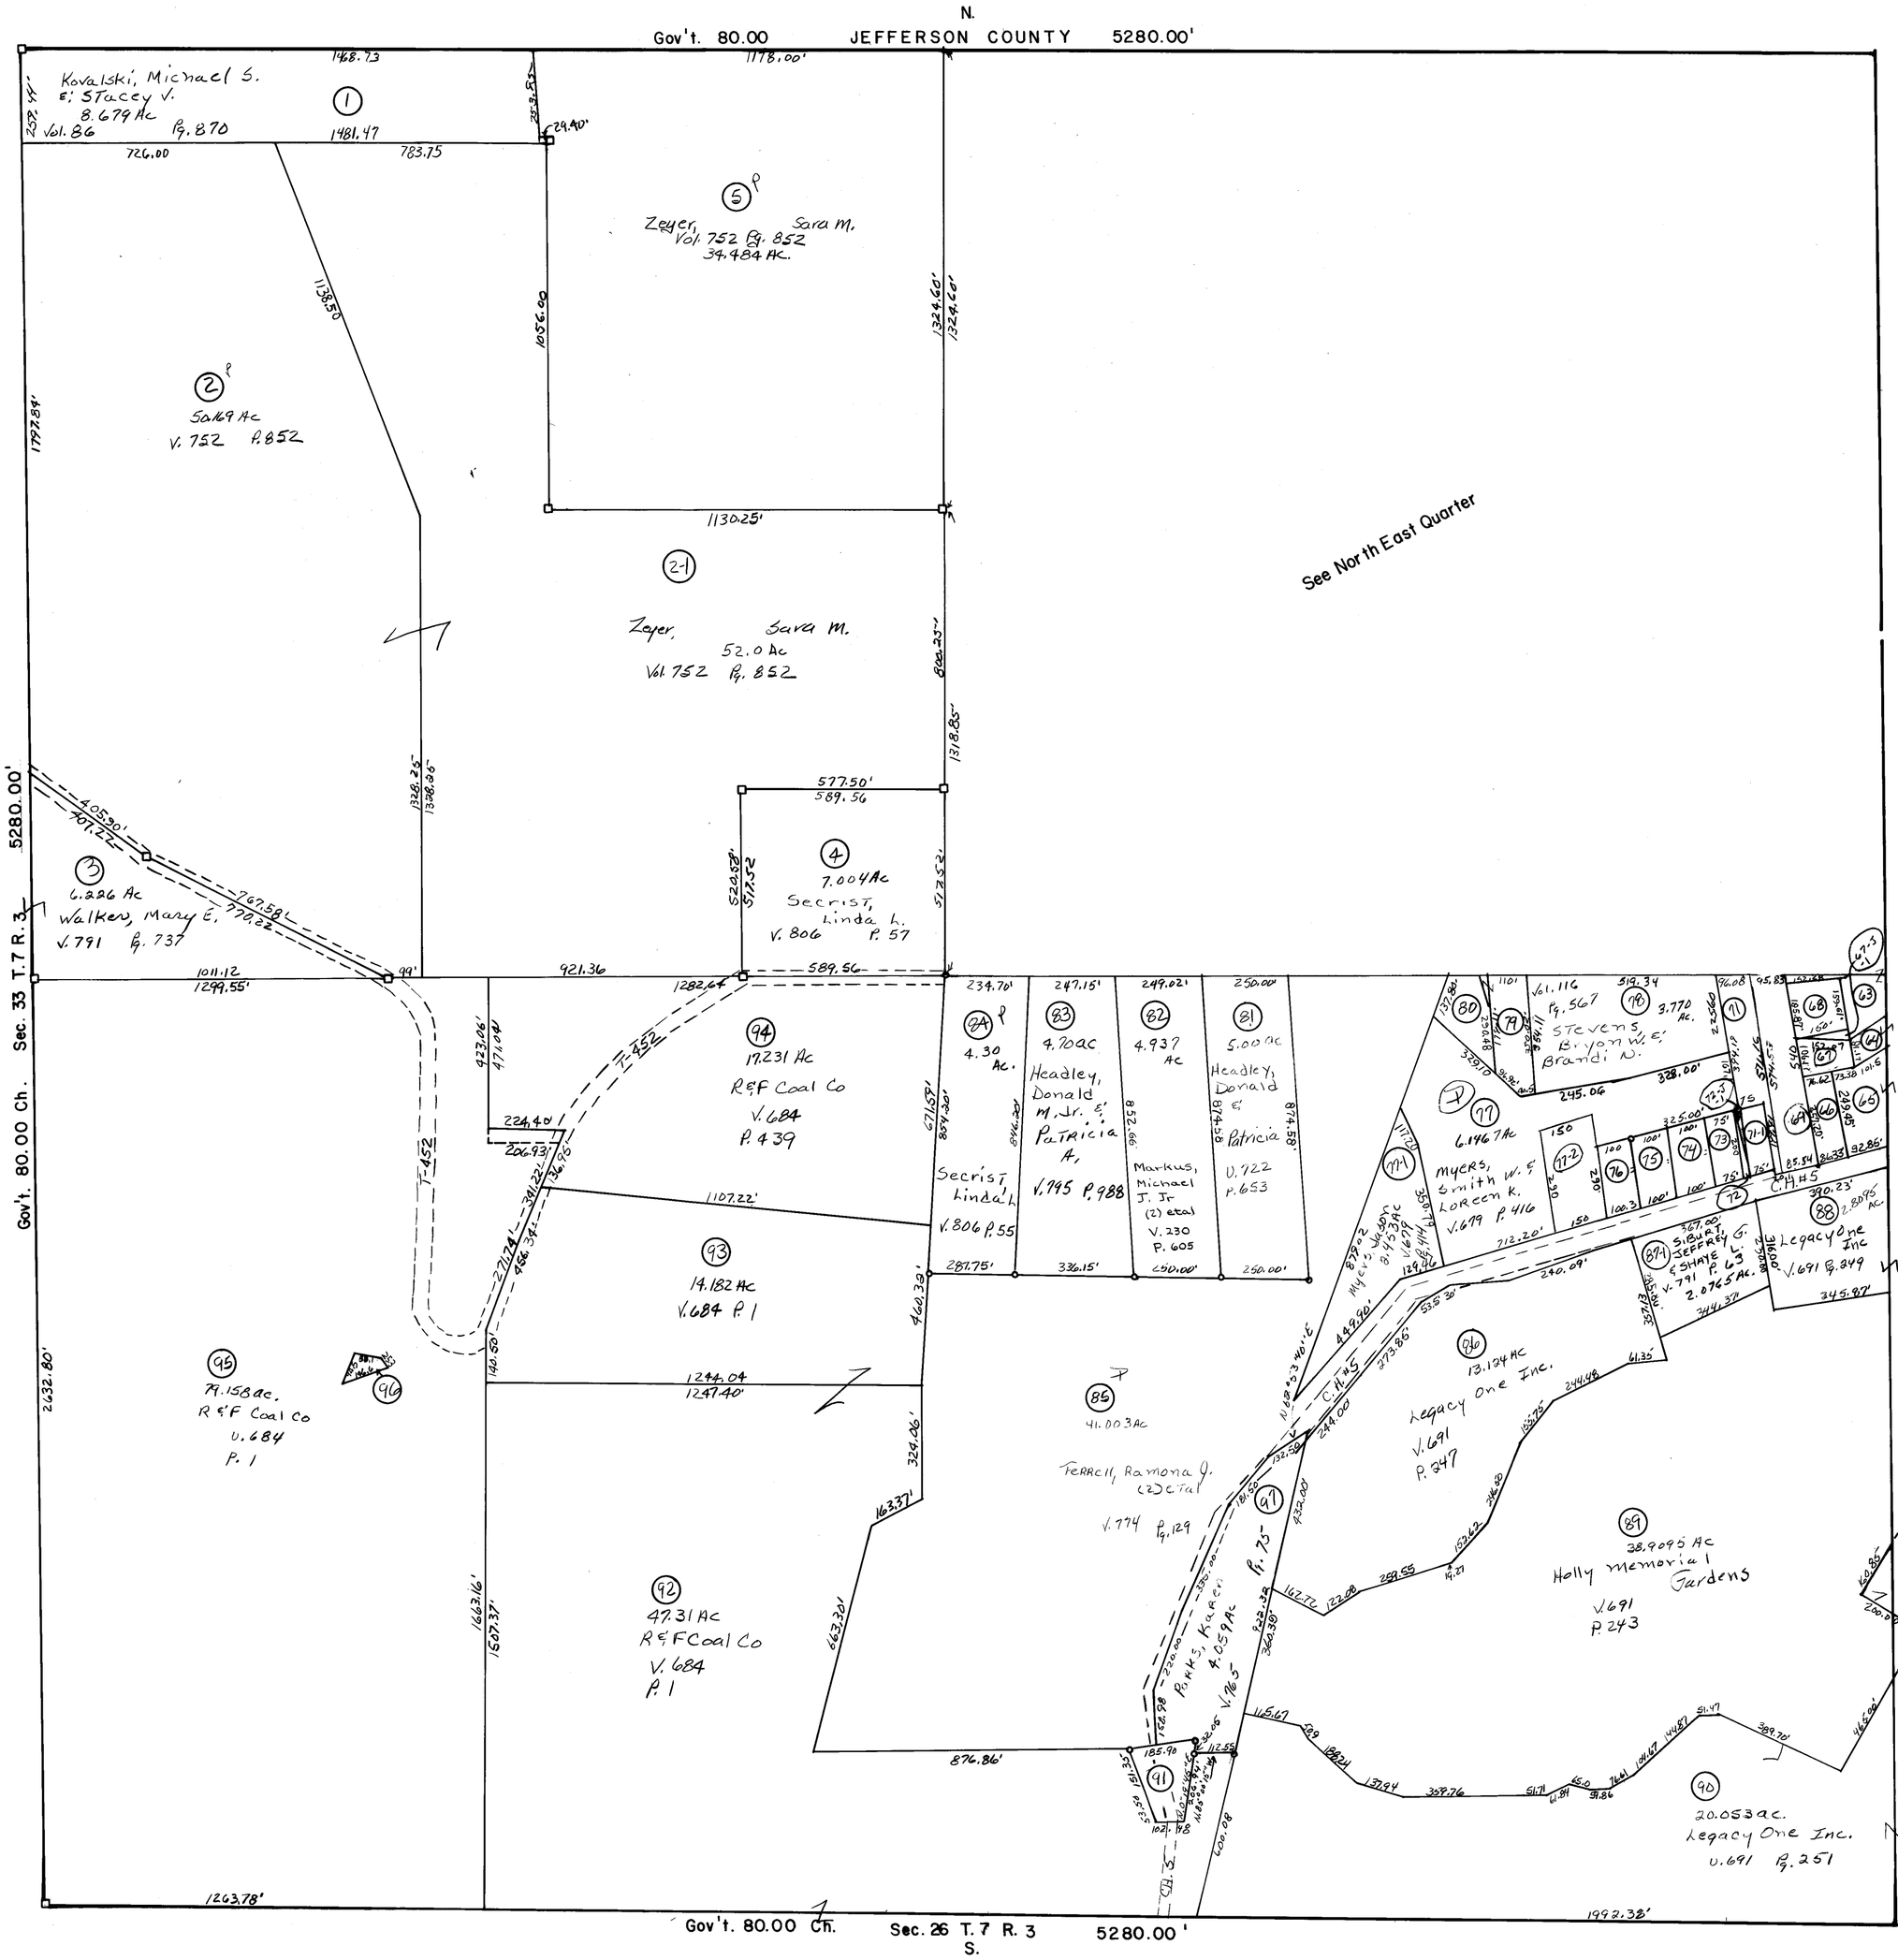

COLERAIN

TOWNSHIP

BELMONT COUNTY OHIO 1971

Sec. 27 T.7 R.3

SCALE 1" = 200'

FRED F. BENNETT COUNTY ENGINEER

REVISED	2011				

NO.	NAME	VOL.	PG.	ACRES
63	Markus, Michael J & Suzan J.	578	889	.7559
64	Bolon, Brian G. & Eleanor M.	586	143	.168
65	Pyle, Joanne M.	689	77	.795
66	Colhoun, Willis E. & Tami M.	72	700	0.473
67	Bolon, Brian G. & Eleanor M.	586	143	.3299
68	Markus, Michael J & Suzan	578	889	.516
P 69	Colhoun, Willis E. & Tami M.	72	700	1.2219
71	Williams, James W & Thelma L.	747	367	.922
P 72	Cook, Vivian R.	763	942	0.0571
73	" " "	763	942	0.766
74	Kubic, Stephen & Bette R.	727	344	0.456
75	Kubic, Stephen & Bette R.	727	344	0.456
76	Evangeline, Constantine M.	535	439	0.4585
79	Wright, James R.	565	767	0.882
80	Zupan, Steven J. Sr. & Judith Ann	553	620	0.701
91	Lutz, James A. (1) et al	115	198	0.684
71-1	Williams, James W & Thelma L.	715	680	.3414
67-1	Marcus, Michael J. Jr. & Suzan J.	787	663	.0430
77-2	Jaworski, Mark A & Melinda J.	742	423	.9913
72-1	Williams, James & Thelma	762	767	.0570
P 96	GeoFLO LLC.	205	754	0.134

Tract #70 Elim Comb w/#69
" #98 & 89-2 Elim Comb w/#90
" #87 & 89-1 " " w/#86
" #70-1 Elim Comb w/#71