FLUSHING
TOWNSHIP

BELMONT COUNTY, OHIO 1970

Sec. 3, T. 10, R. 6,

SCALE 1" = 200'

FRED F. BENNETT COUNTY ENGINEER

REVISED	2011				

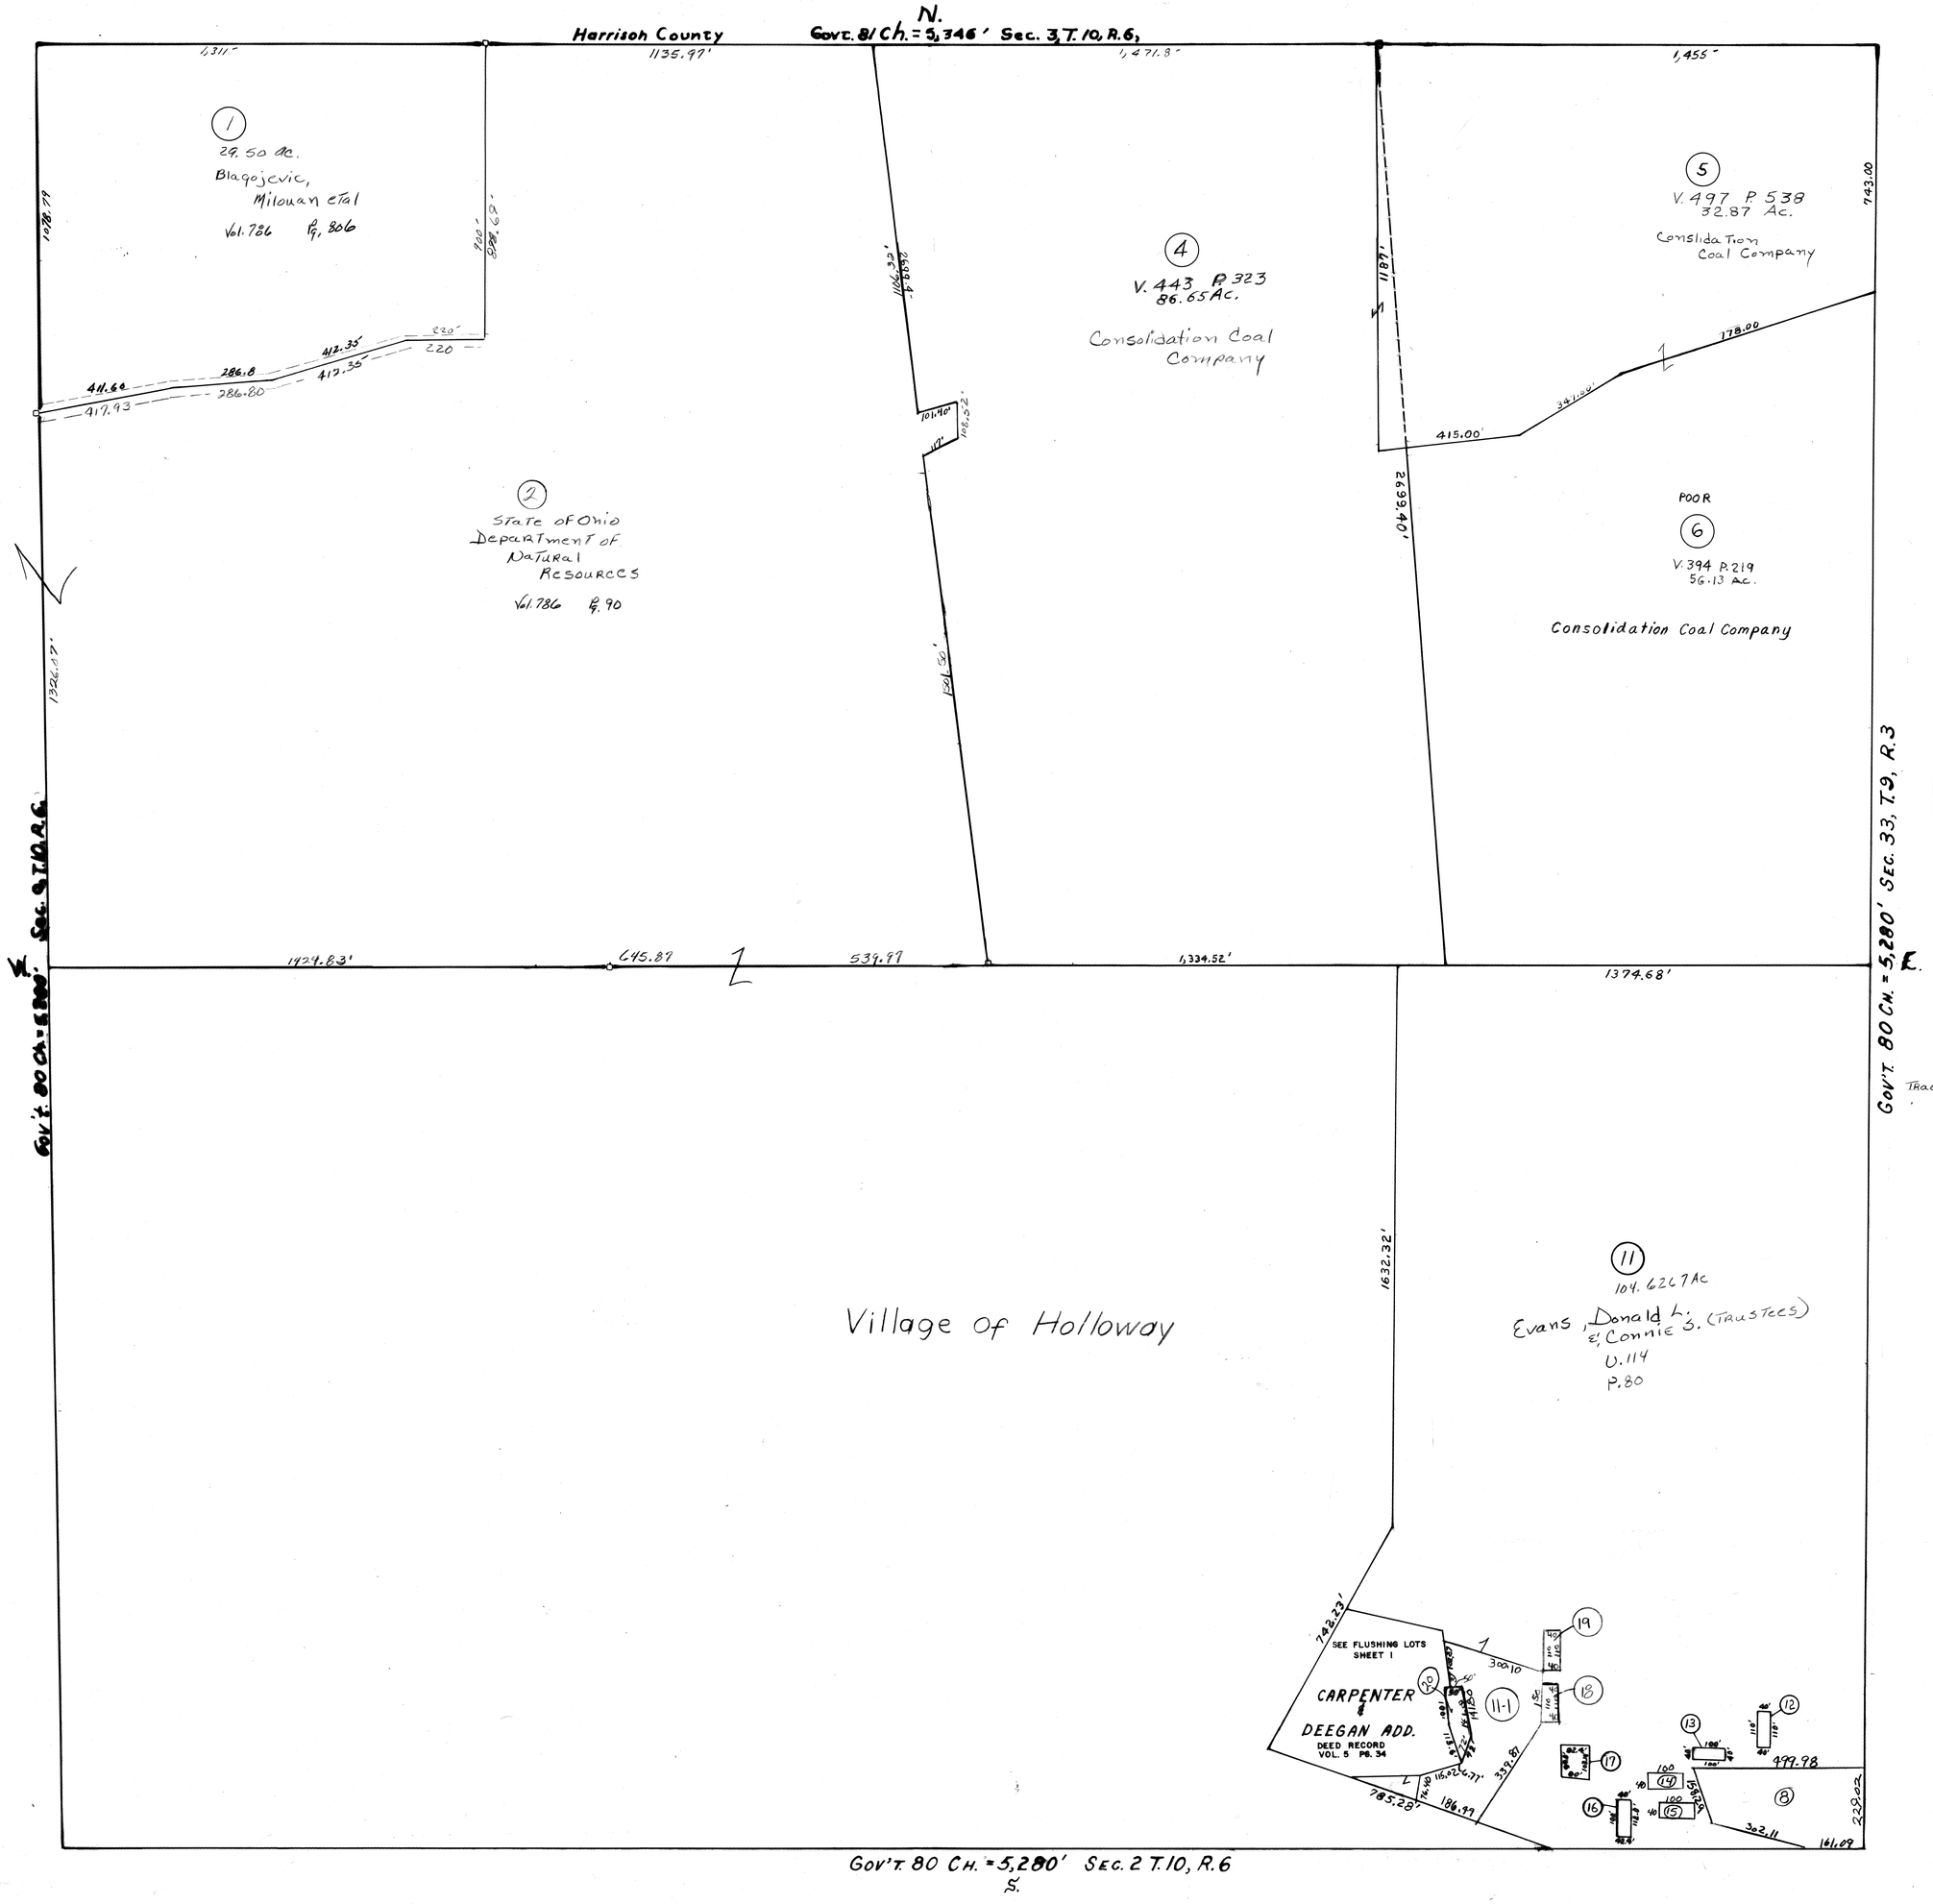

Tracts #3, 9, 8, 9, 10 Elim Comb w/#2

NO.	NAME	VOL.	PG.	ACRES
12	Poston, Willard	491	47	0.10
13	Neuhart, Esther B (4) etal	654	141	.09
14	Poston, Willard	491	47	0.09
15	Belardo, Amos	455	447	0.08
16	Linda, Philomena C. (3) etal	644	340	.11
17	Strahl, William Lee	729	440	0.19
18	Poston, Willard	491	47	0.10
19	Buck, Harry L. & Wing Dollar Bank	656	481	.10
20	Strahl, William Lee	561	644	0.20
8	Evans, Donald L. & Connie S.	114	80	2.212
11-1	Strahl, William	95	882	2.355