GOSHEN

TOWNSHIP

BELMONT COUNTY, OHIO 1985

Sec. 2, T.7, R.5

SCALE IN FEET

0 100 200 400 600

FRED F. BENNETT, COUNTY ENGINEER

REVISED 6-2011

NO.	NAME	VOL.	PG.	ACRES
11	Bethel, Garrett C. & Ethan B.	166	522	0.5086

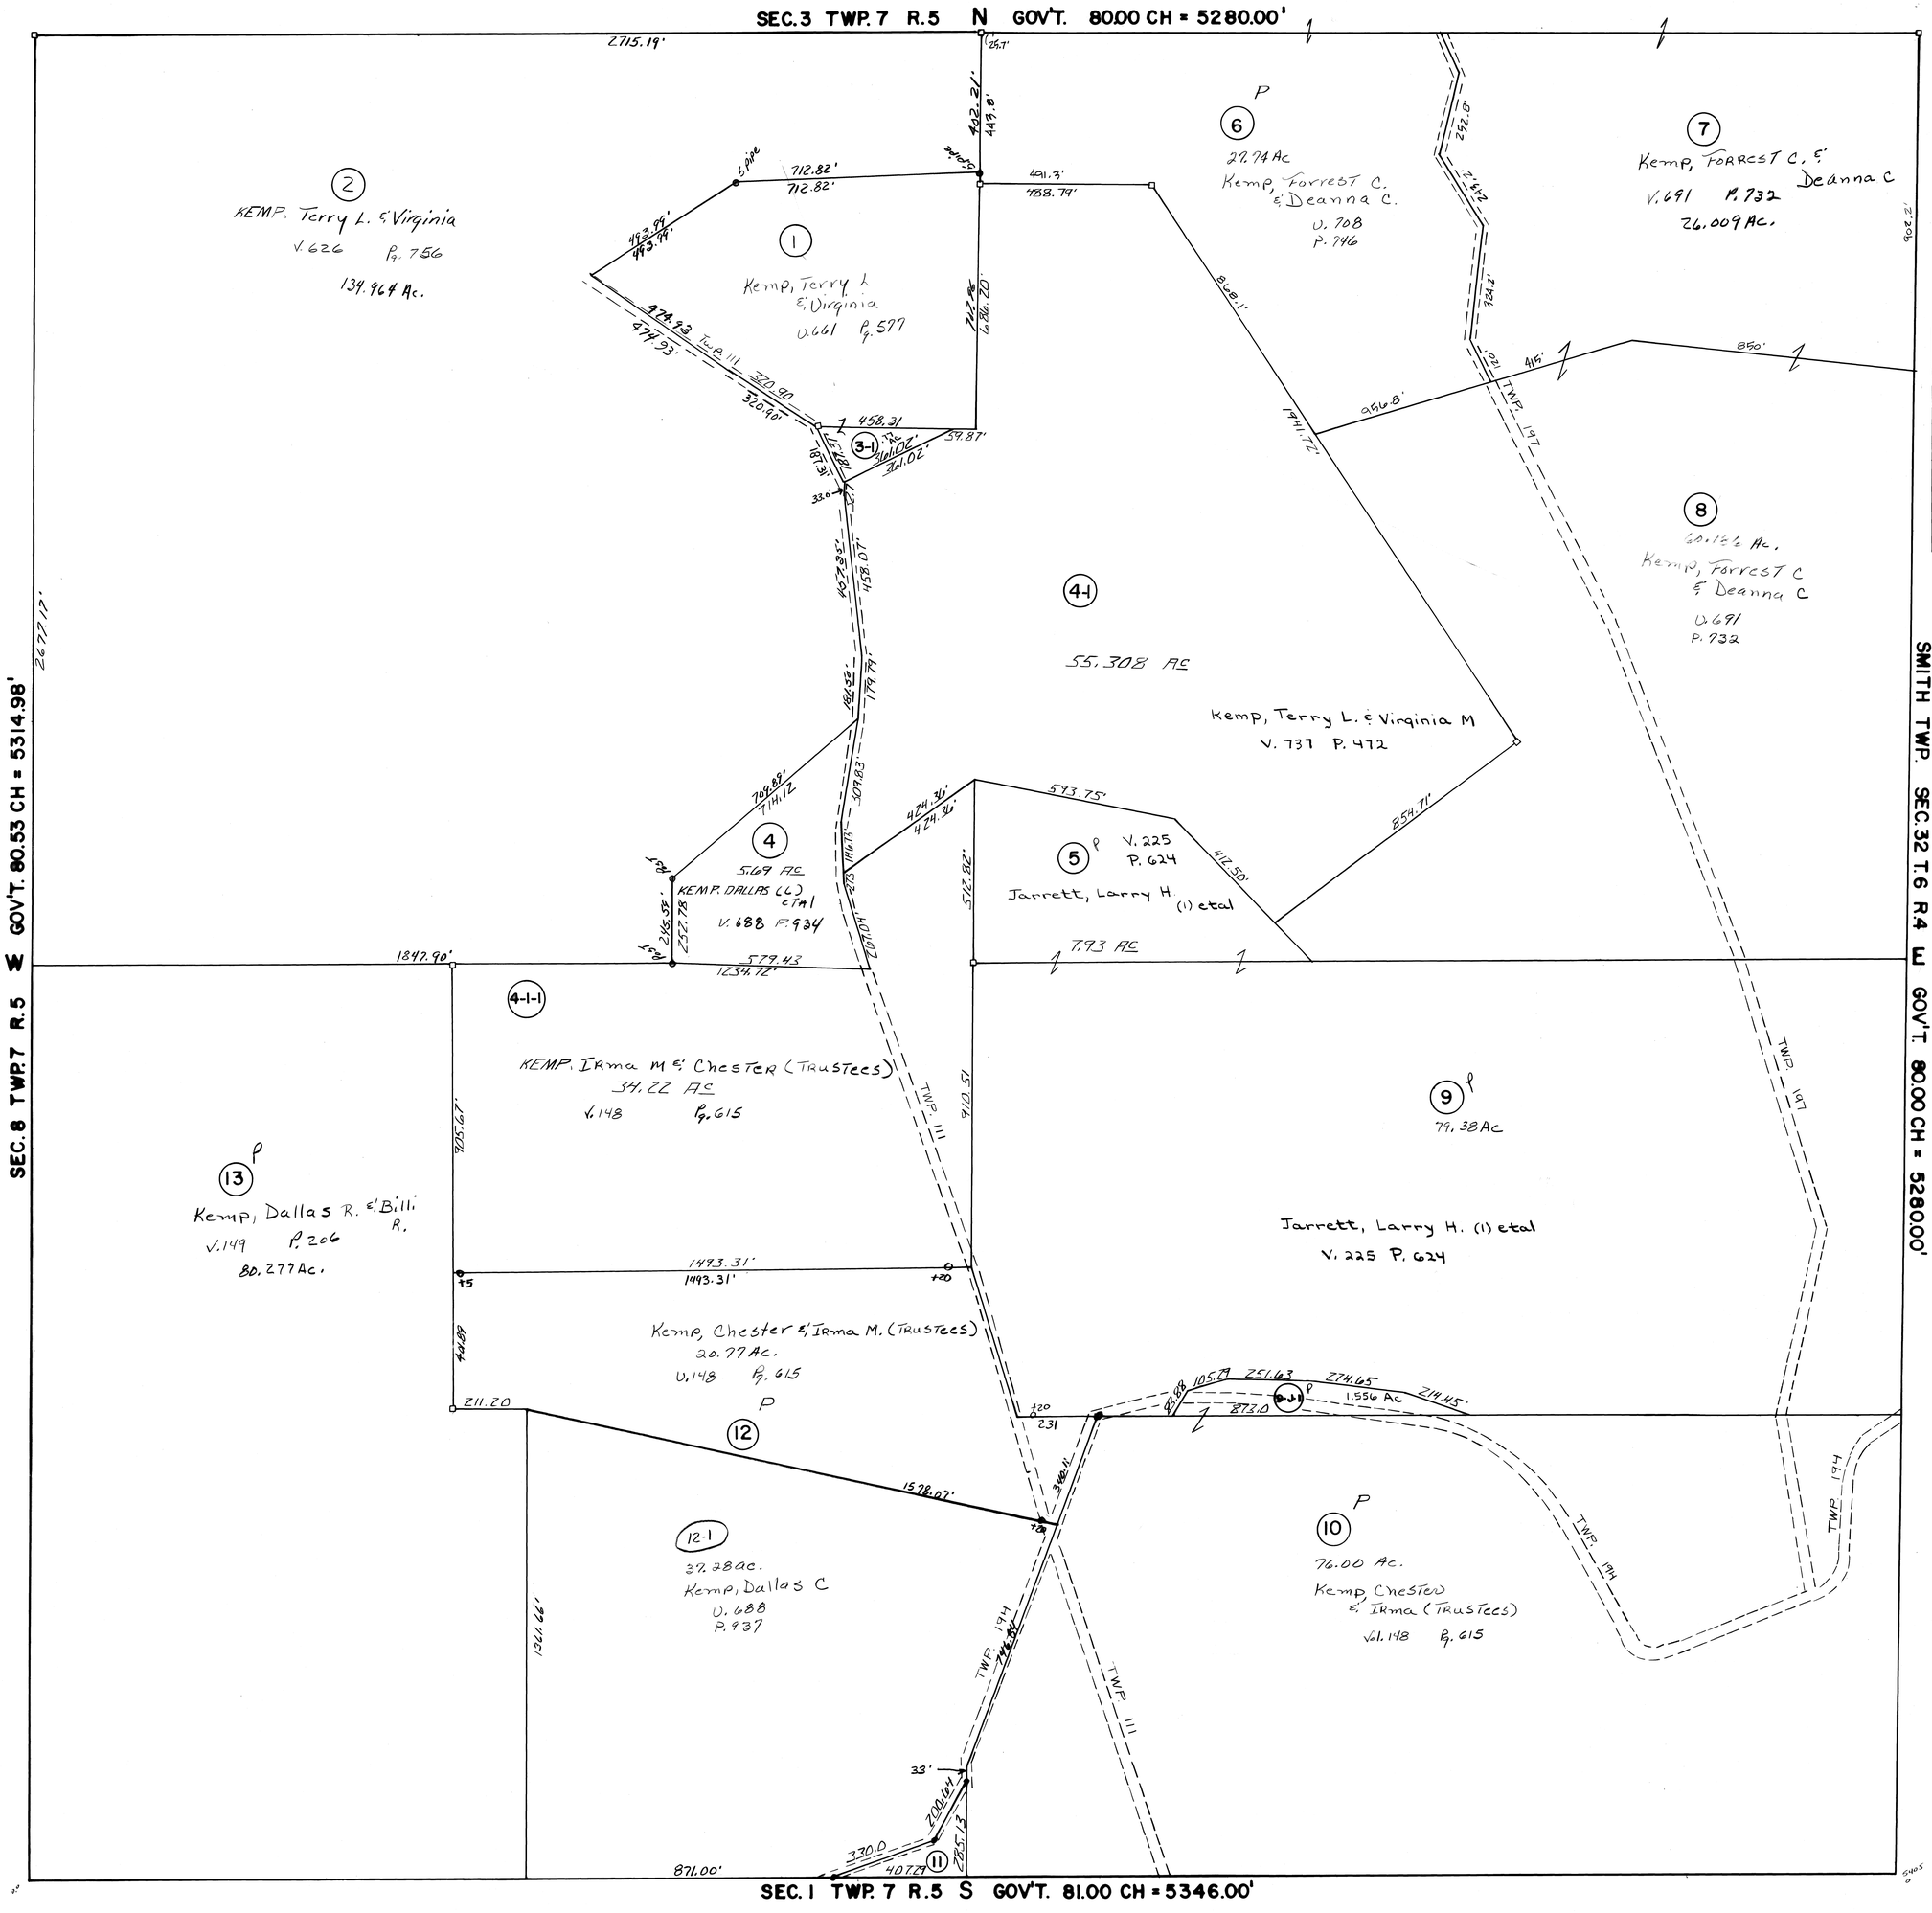
SEC. 3 TWP. 7 R. 5 N GOV'T. 80.00 CH = 5280.00'
SEC. 8 TWP. 7 R. 5 W GOV'T. 80.53 CH = 5314.98'
SMITH TWP. SEC. 32 T. 6 R. 4 E GOV'T. 80.00 CH = 5280.00'
SEC. 1 TWP. 7 R. 5 S GOV'T. 81.00 CH = 5346.00'
2715.19'
2677.12'
1847.90'
871.00'
1493.31'
211.20
1578.07'
1234.72'
1441.72'
956.8'
850'
854.71'
573.75'
412.50'
1711.12'
1711.12'
1711.12