KIRKWOOD
TOWNSHIP
BELMONT COUNTY, OHIO 1987
Sec. 1 T.9 R.6

SCALE IN FEET
0 100 200 400 600

FRED F. BENNETT COUNTY ENGINEER

REVISED 3-2011

NO	NAME	VOL	PG	ACRES
3	Belmont County Commissioners 12/15/20	Not Recorded		0.57
12	Consolidation	535	816	1.890
8	Consol Co	555	824	.2
7-5-1	Hines, David J. (1) etal	225	393	1.507

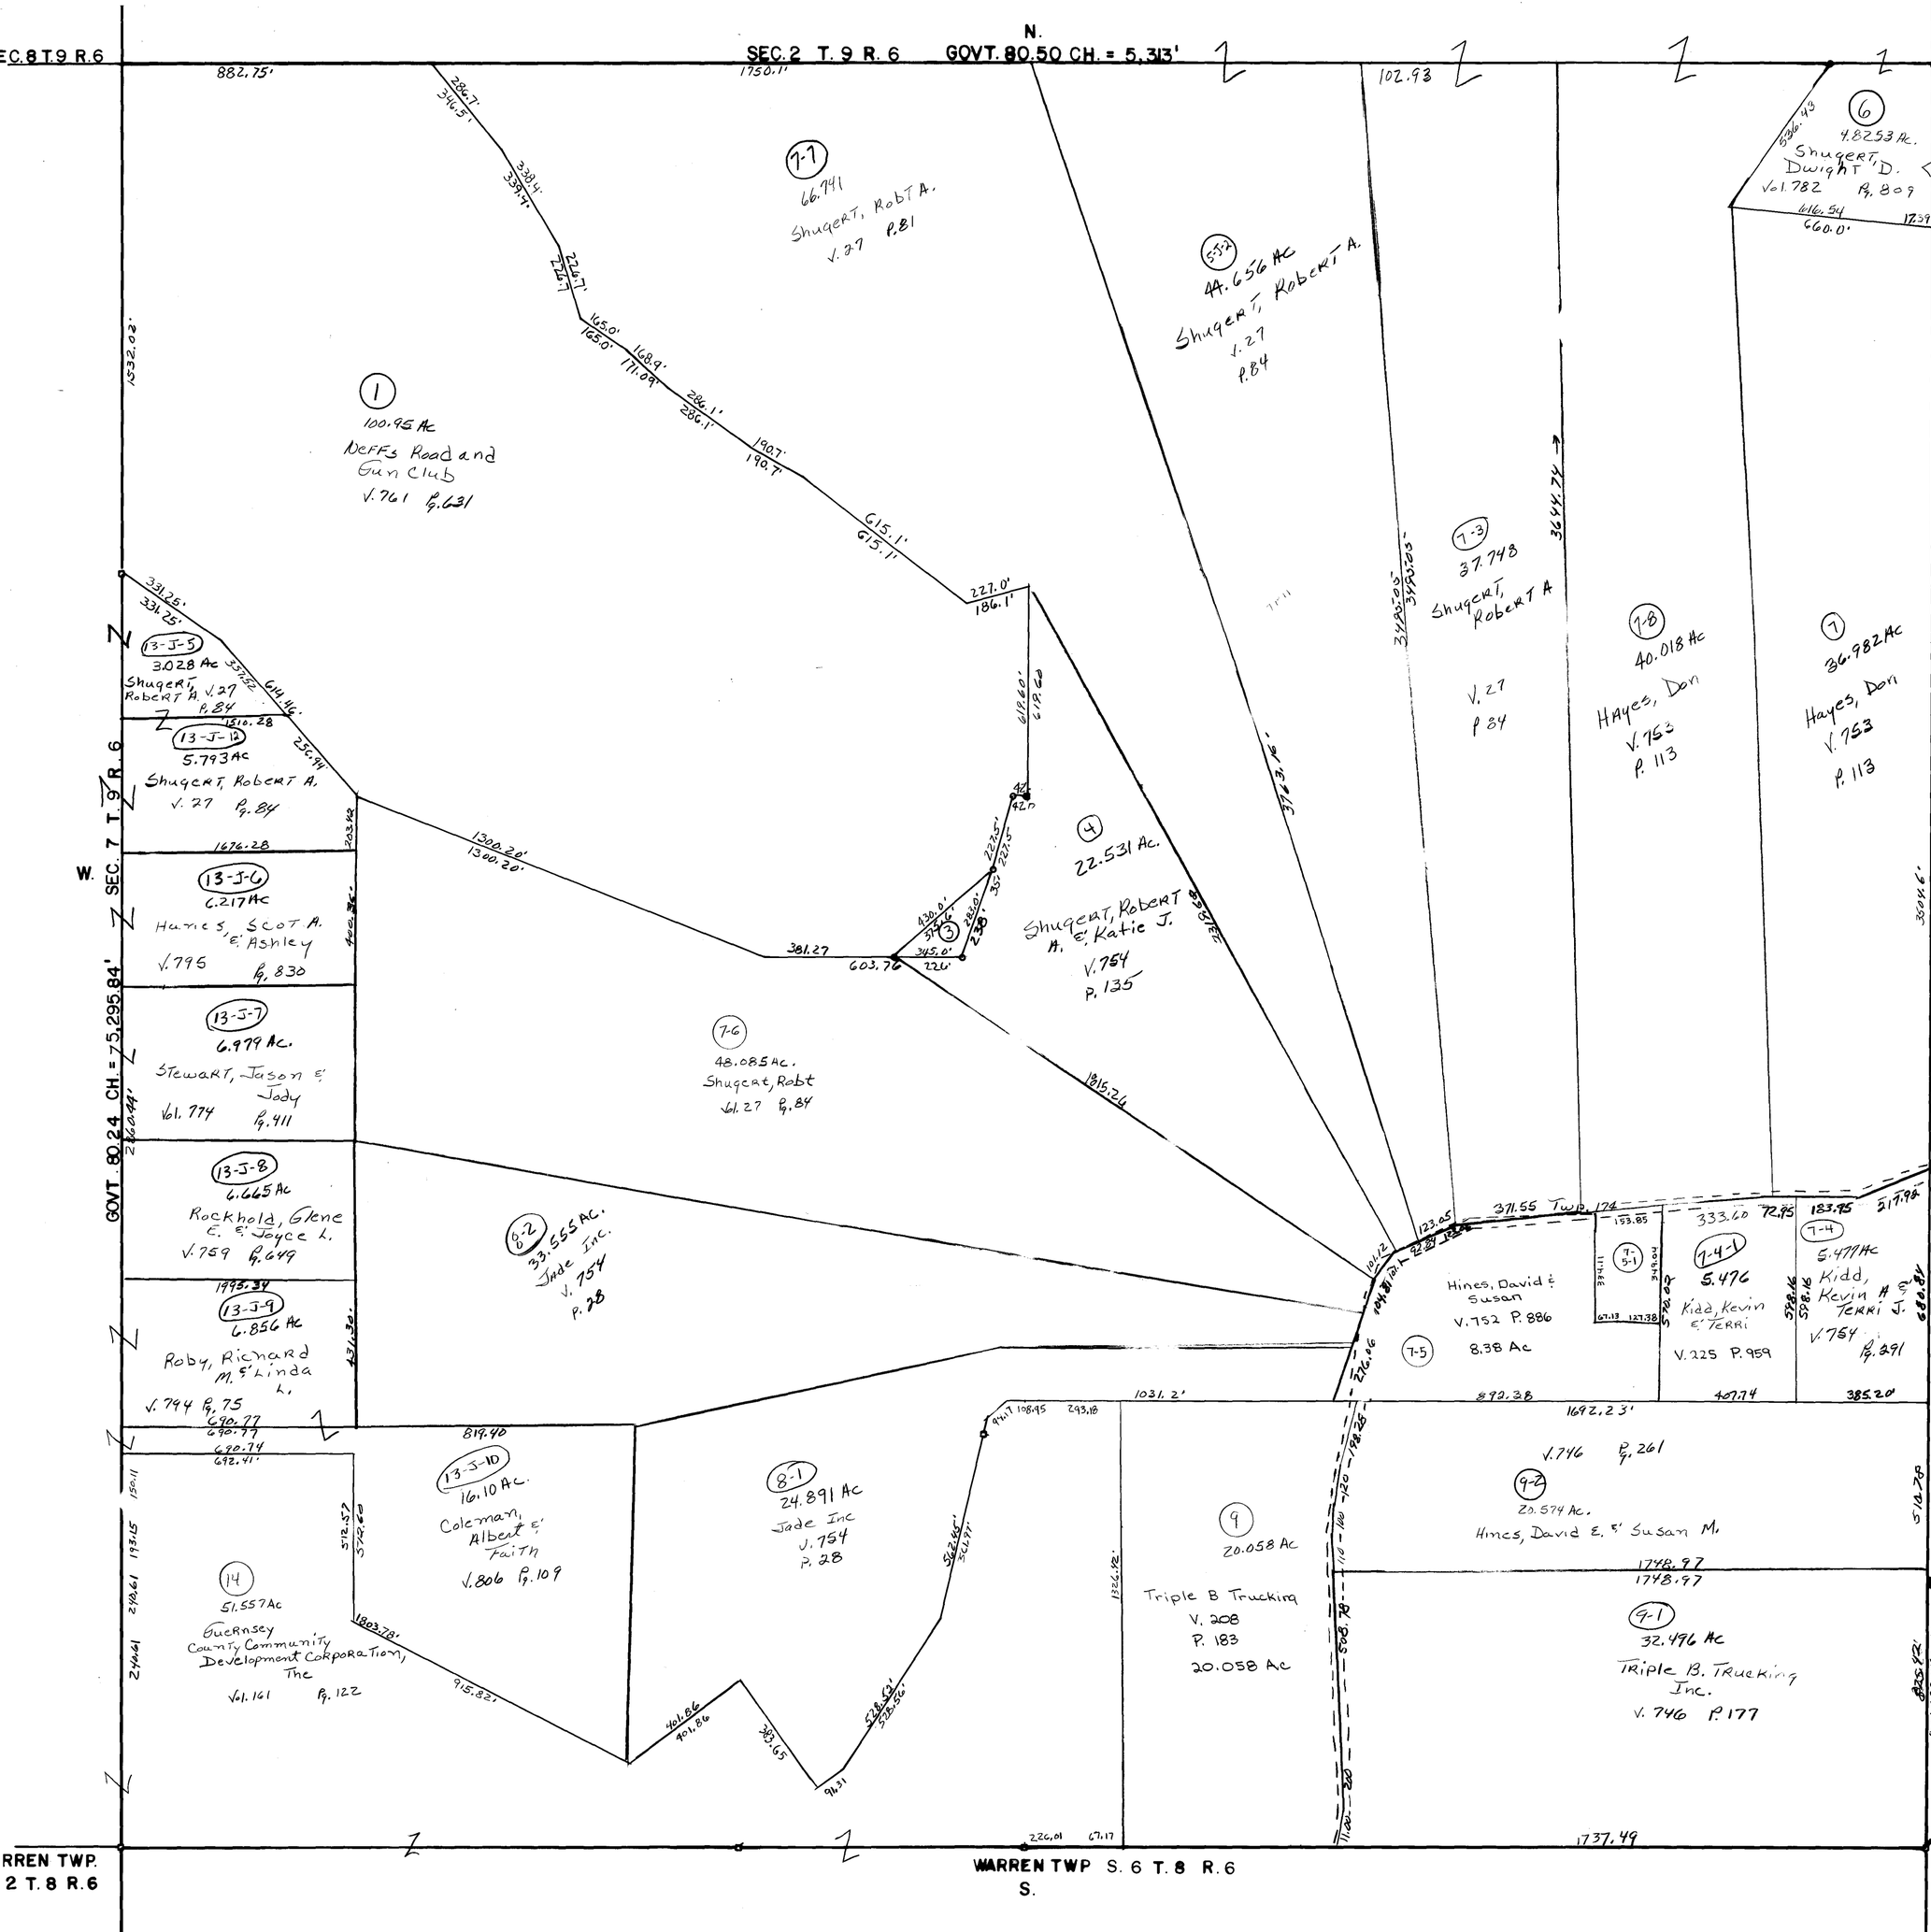

Tracts 7-1, 12-1, 13-J-11, 5-J-1 Eliminated Comb w/#4
" 5-J-3, 7-3 Comb w/12-J-1
" 13, 7-2 Eliminated " w/5-J-2
" 13-J-3 " " w/8-1
" 13-J-4, 12-J-1, 7-J-1 Eliminated Comb w/8-2
Tract #8 Eliminated Comb w/#7-5
#12 #8 #13 Elim Comb w/#7-6
#2 5-J-4 " " w/7-7
#5 Elim Comb w/#7-8

Tracts #10, 11, 13-J-1, 13-J-2, & 9-J-1 Elim Comb w/#14