KIRKWOOD

TOWNSHIP

BELMONT COUNTY, OHIO 1987

Sec. 8 T. 9 R. 6

SCALE IN FEET

0 100 200 400 600

FRED F. BENNETT COUNTY ENGINEER

REVISED 3-2011

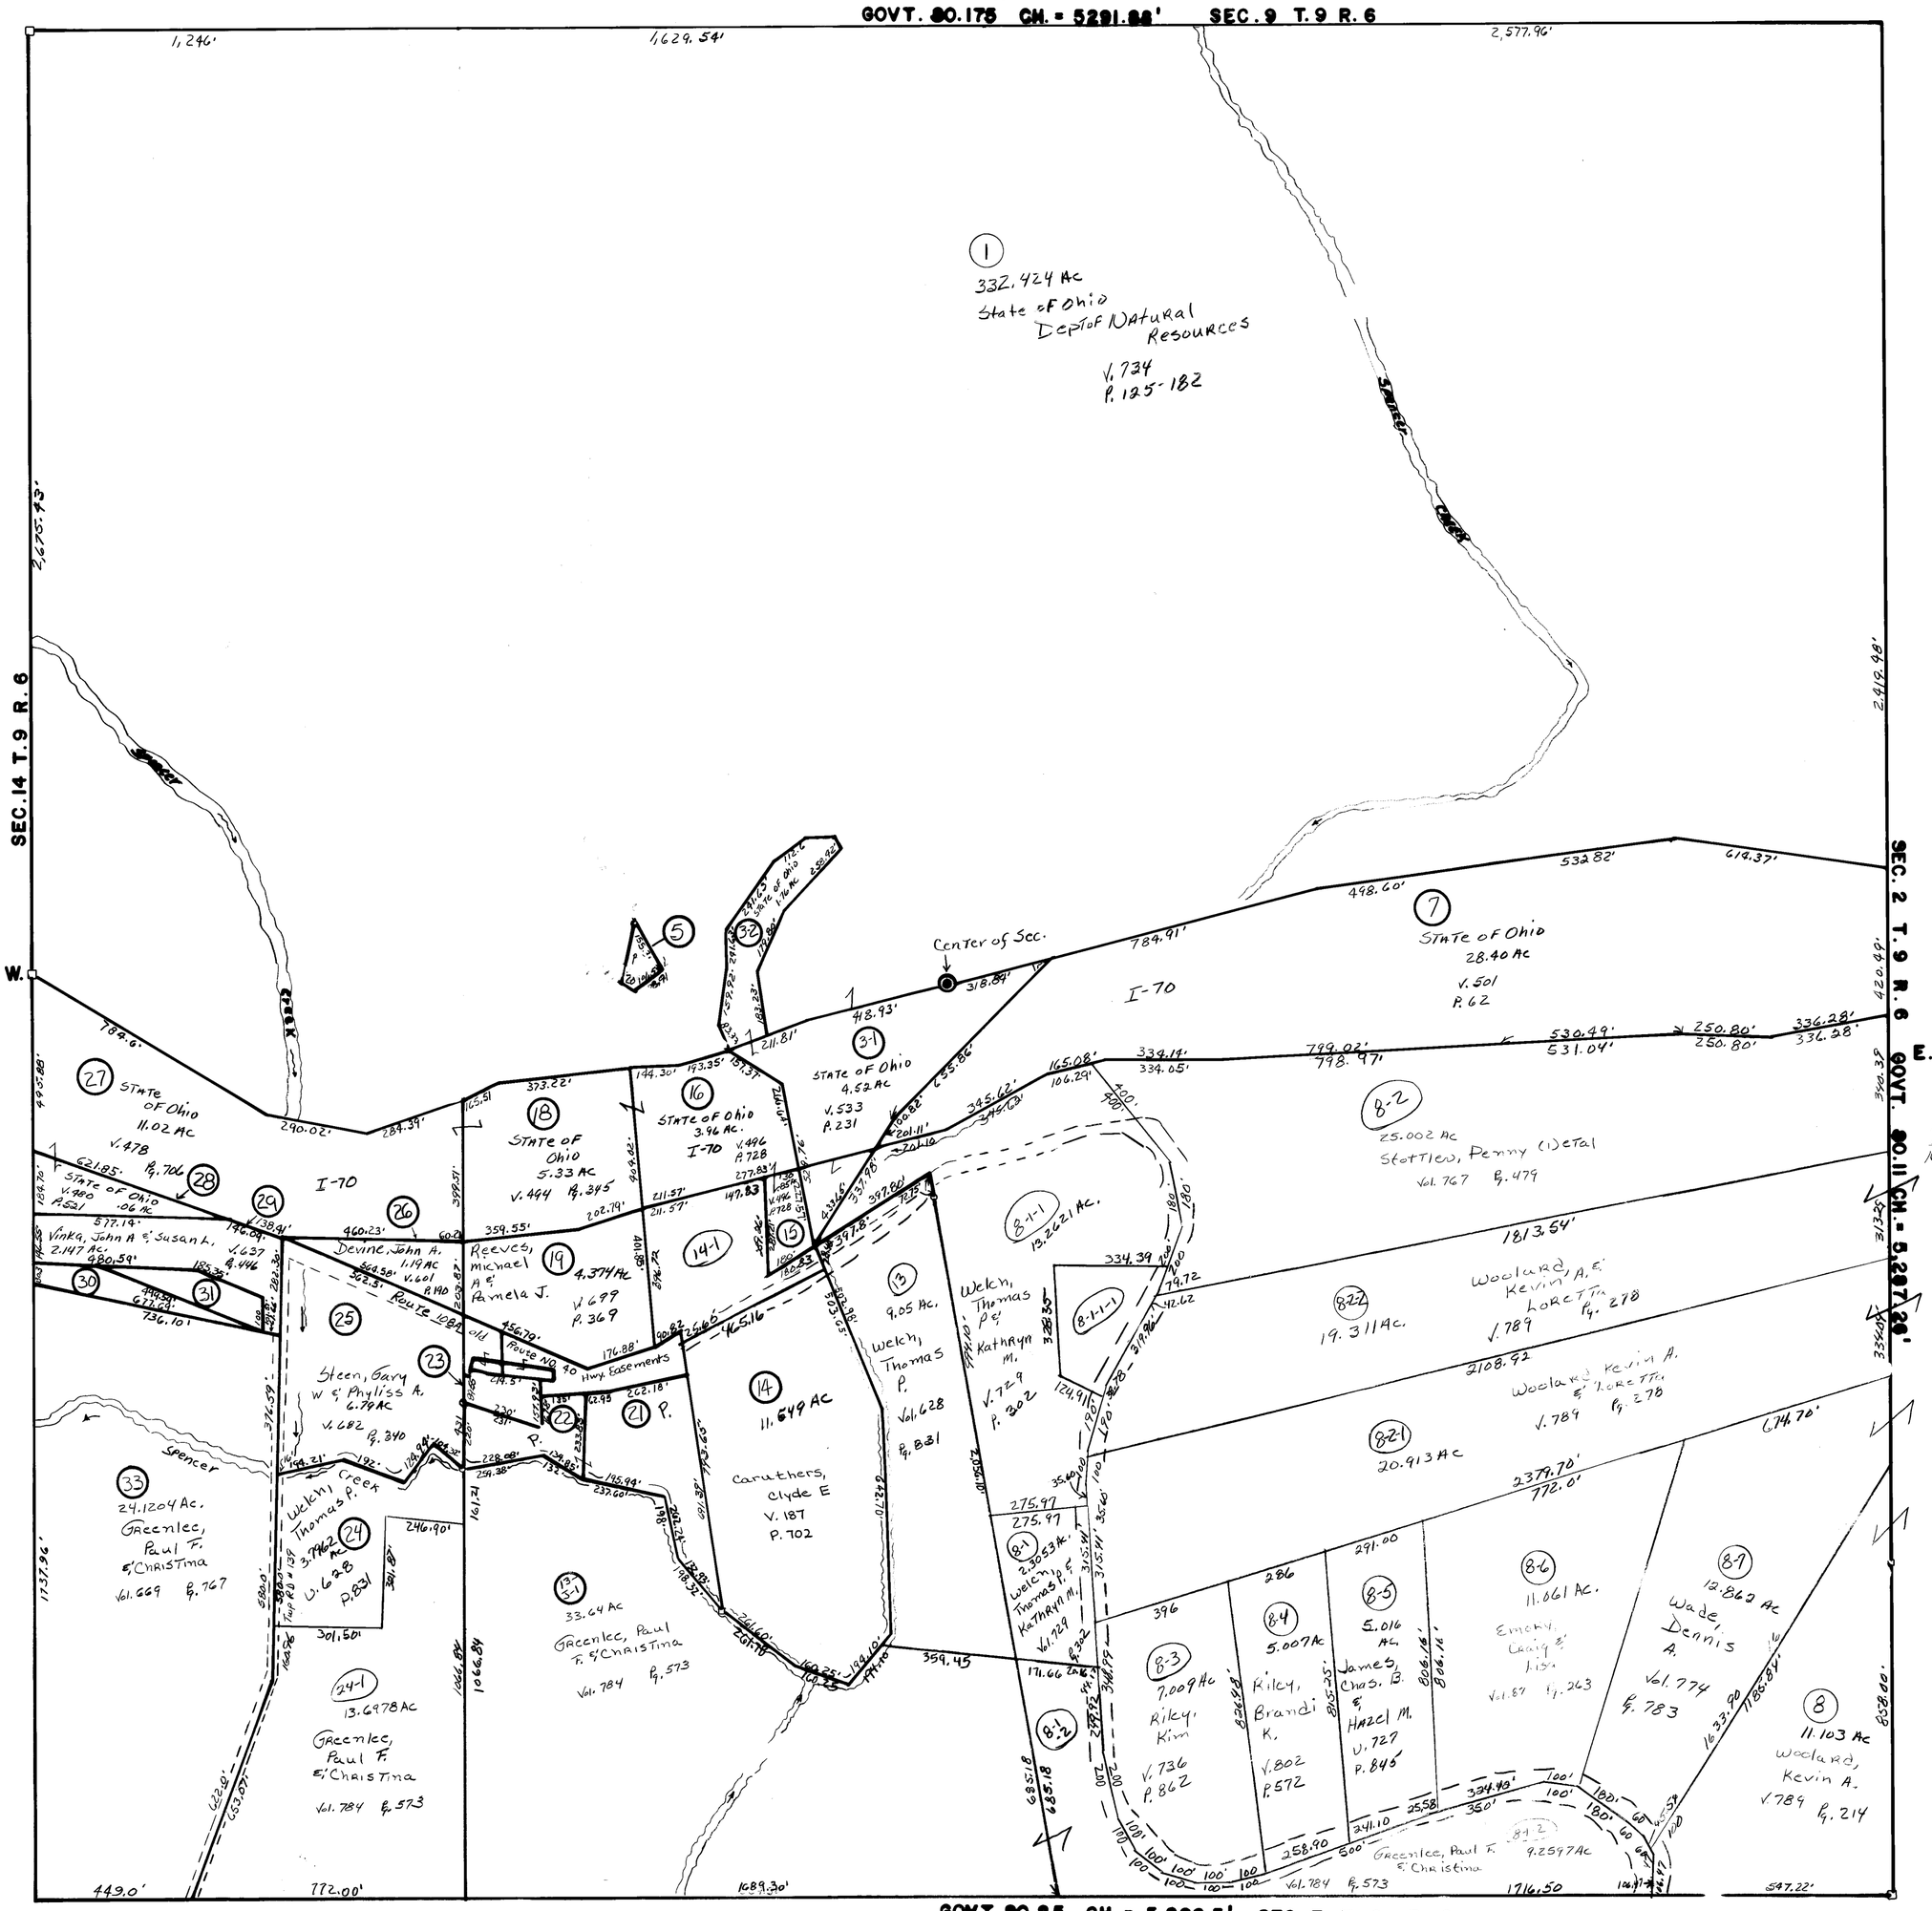

NO	NAME	VOL	PG	AC.
30	Vinka, John A & Susan L.	637	446	.274
5	Fiersol, Martha B.	477	644	.25
31	Vinka, John A & Susan L.	637	446	1.017
23	Steen, Gary W & Phyllis	596	468	.63
21	Shumaker, Jay M	212	380	1.35
22	" "	212	380	3.41
14-1	Devine John A. Enterprises Inc	708	701	3.378
8-1-1	Kirkwood Township	757	372	1.8919

No. #17 & 32 not in Use
No. 9-1 Eliminated Comb w/8-2
No. 9, 10, 11, 12 Eliminated Comb w/8
Nos. 2, 6, 4, 3 " 20 Comb w/ 1