KIRKWOOD

TOWNSHIP

BELMONT COUNTY OHIO 1987

Sec. 35 T. 9 R. 6

SCALE IN FEET

0 100 200 400 600

FRED F. BENNETT COUNTY ENGINEER

REVISED	3-2011			
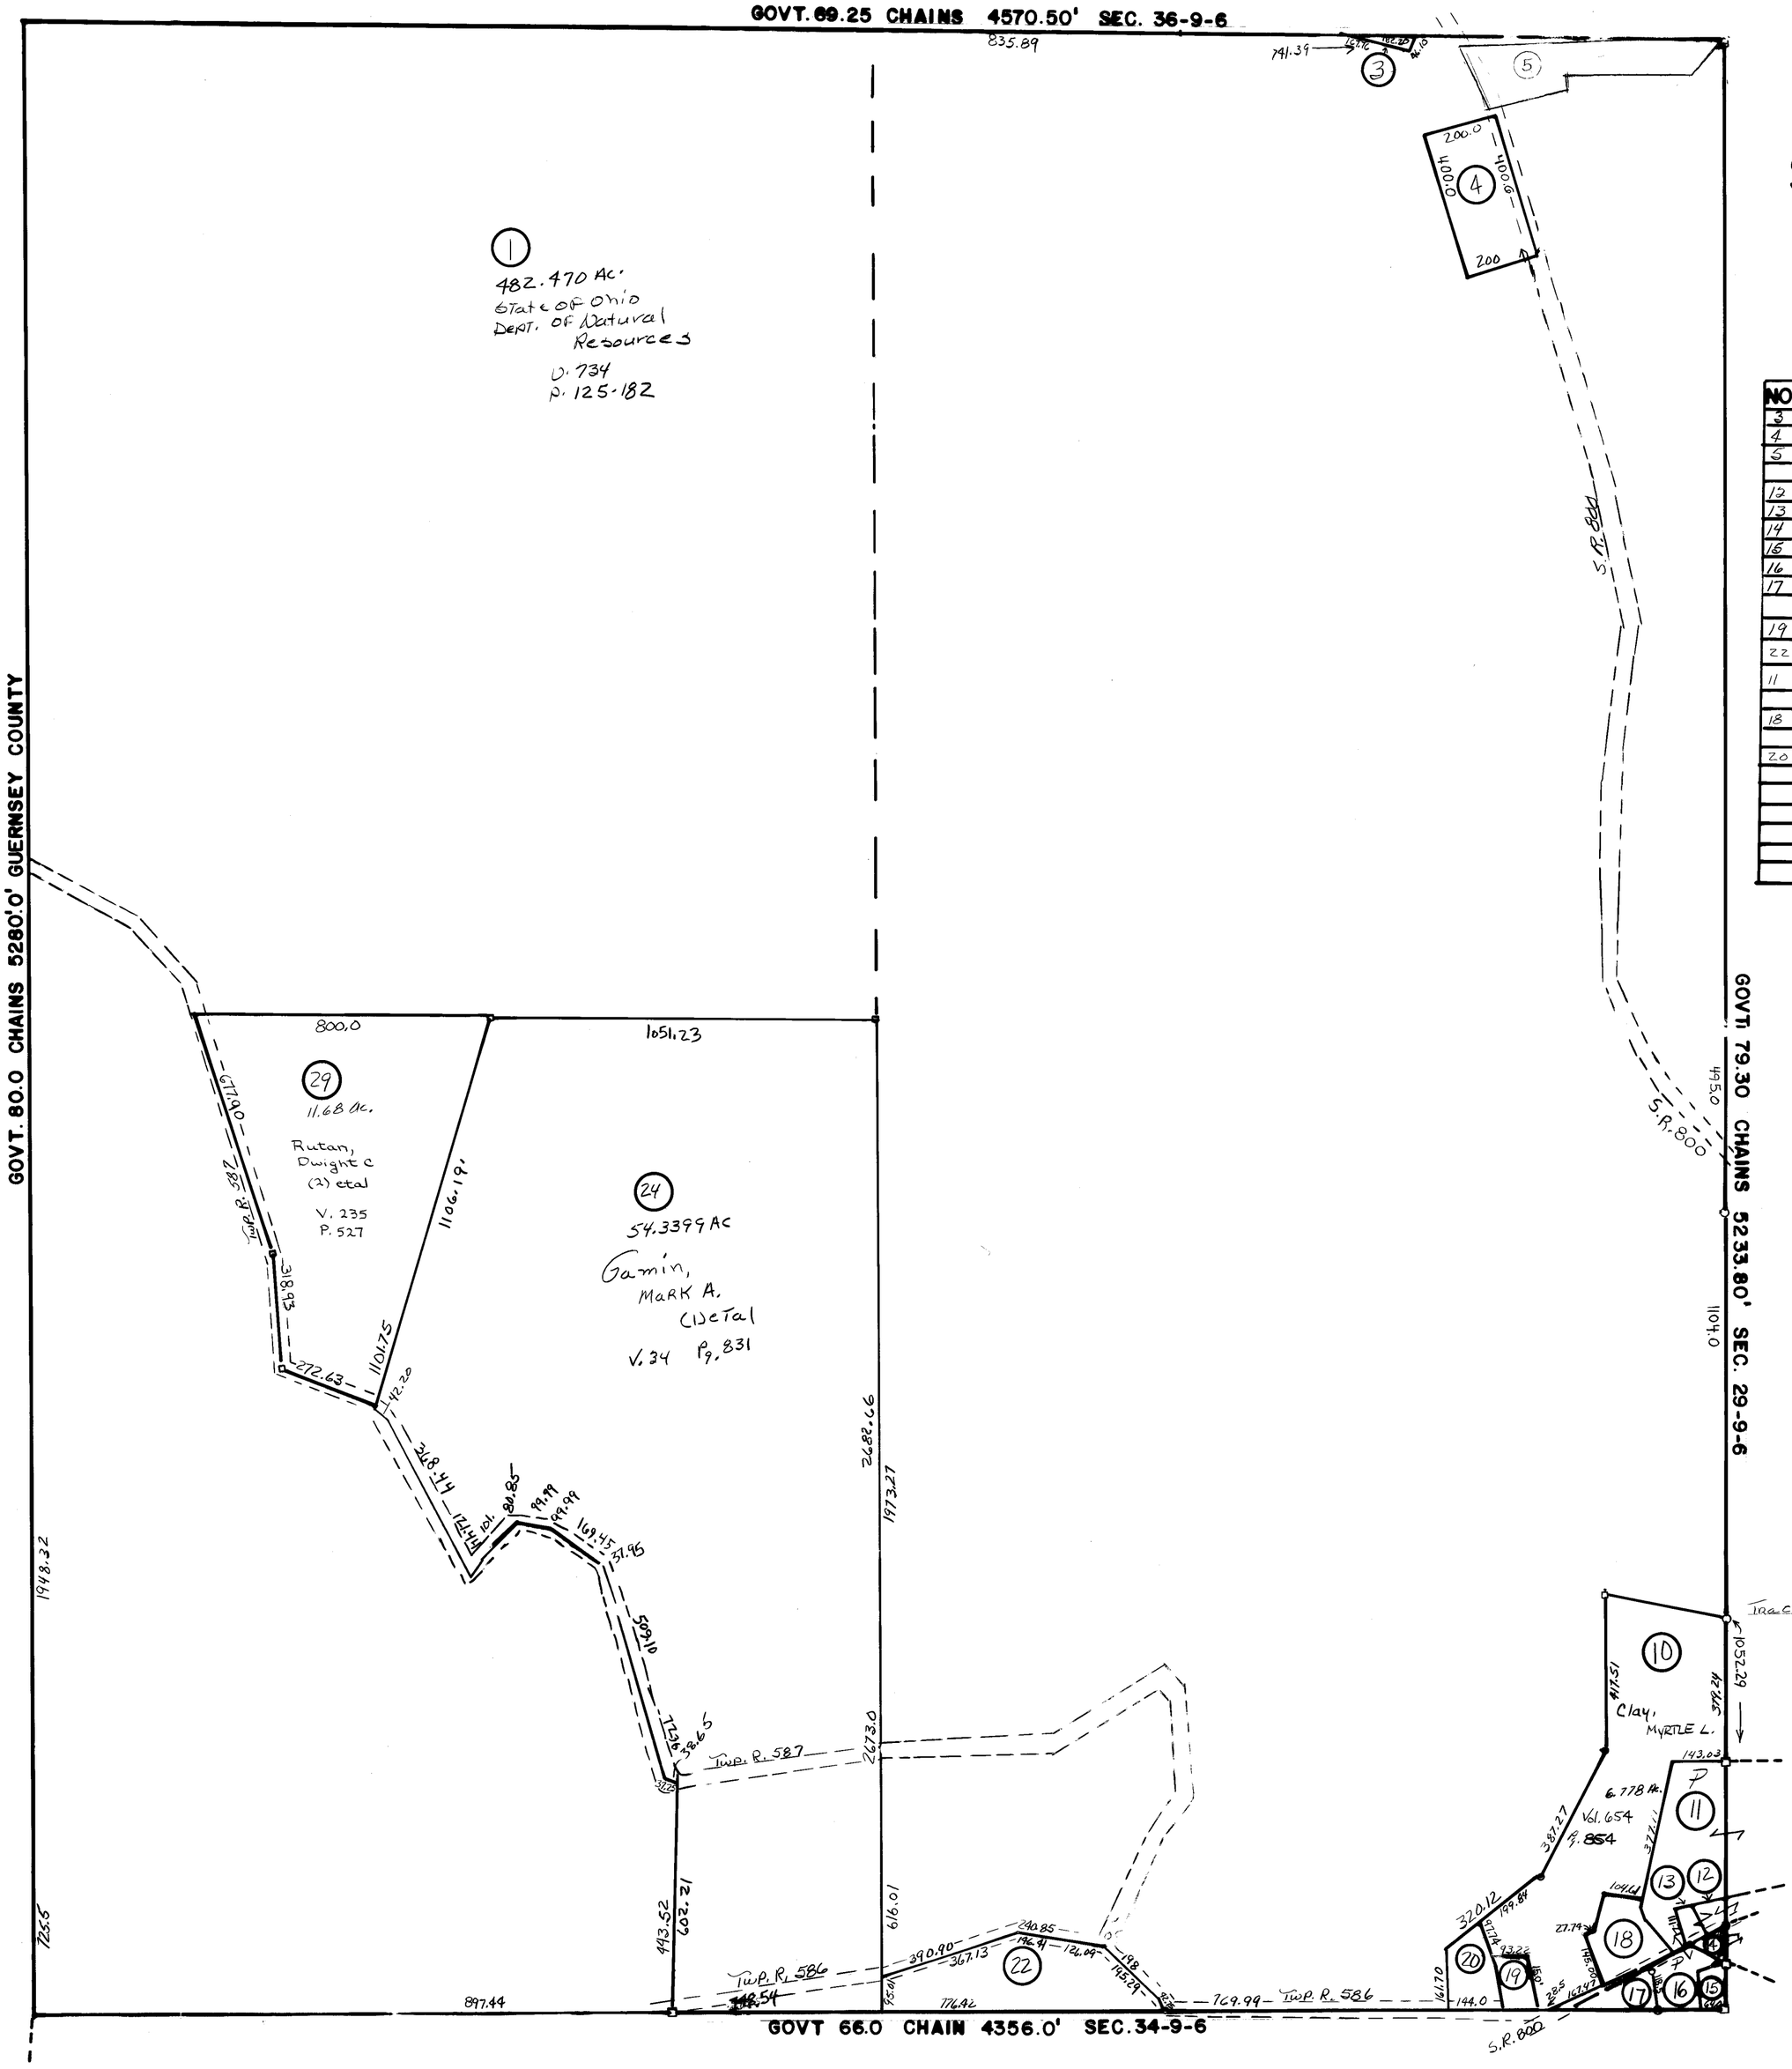
NO	NAME	VOL	PG	AC.
3	Hawkins, Paul O.	662	720	0.089
4	Greathouse, Larry E.	645	261	1.837
5	Brown, Brent C.	175	961	1.68
12	Warner, Joseph	422	550	.10
13	Warner, Joseph	432	591	.096
14	Reynolds, Clifford & Bernice	368	392	.10
15	Clay, F. D.	261	468	.16
16	Reynolds, Clifford & Bernice	408	428	.50
17	Clay, MYRTLE L.	654	854	.314
19	Sheppards, Floyd C. & Lillie	669	891	.308
22	Betts, Wesley D.	87	120	2.844
11	McLaughling, Victor L. &	764	359	2.144
	→ Herlinda M.	→		→
18	McLaughling, Victor L. &	764	359	0.459
	Herlinda M.	—		—
20	Miller, Debra K.	787	728	0.6339