MEAD

TOWNSHIP

BELMONT COUNTY, OHIO 1986

Sec. 5, T.4, R.3

SCALE IN FEET

0 100 200 400 600

FRED F. BENNETT, COUNTY ENGINEER

REVISED	1-2011		

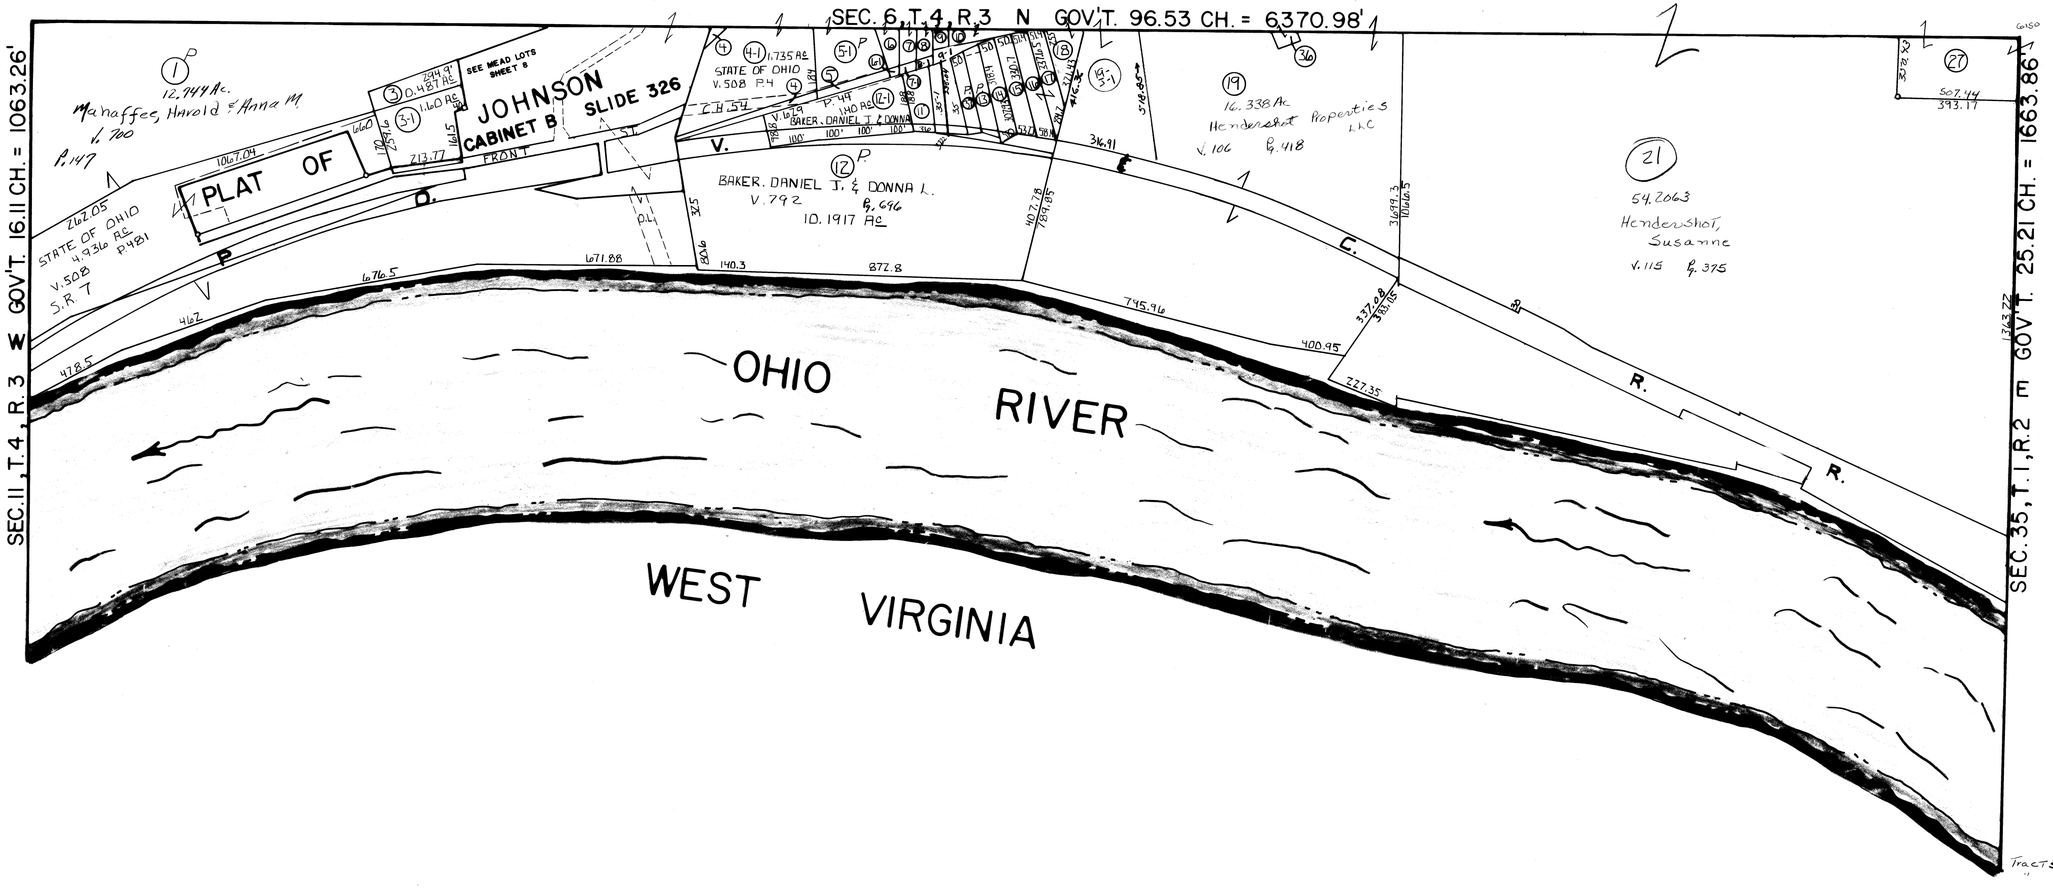

NO.	NAME	VOL.	PG.	ACRES
3-1	STATE OF OHIO	508	481	1.113
3	BARNETT, MABEL	292	53	1.60
5	BENNINGTON, FLORENCE	505	681	0.149
6	DAY, HOWARD & DOROTHY	356	518	0.025
7	STEWART, RONALD C.	471	260	0.031
8	STATE OF OHIO	505	112	0.074
9	PALMER, JAMES R. & CAROL L.	502	438	0.031
10	STATE OF OHIO	505	112	0.15
11	Plesko, Rodney	236	546	.39
13	BAKER, DANIEL & DONNA	629	44	0.21
15	Baker, Daniel J. & Donna L.	648	747	.365
16	Baker, Robt L. & Wanda L.	758	928	0.38
17	DO DO	758	928	0.35
18	Trimble, Paul R.	748	667	0.25
26	NORTH AMERICAN COAL CORP. THE	543	649	0.402
32	POWHATAN MINING CO.	405	512	0.526
P 35	PLESKO, Rodney	737	707	.3332
P 37	DO DO	737	707	0.288
36	THE OHIO POWER CO.	269	484	0.071
4	BROWN, Dena A (2) Total	97	628	0.361
5-1	STATE OF OHIO	506	713	0.753
6-1	STATE OF OHIO	506	398	0.138
7-1	STATE OF OHIO	506	505	0.089
8-1	McVAY, E.H. & ELLA	506	720	0.031
9-1	STATE OF OHIO	505	115	0.024
14	BAKER, DANIEL J. & DONNA L.	620	744	0.36
35-1	Plesko, Rodney	236	546	.1862
27	Clemens, Hoyt	43	271	1.508
19-1	Lewis, W. Roger III & Kitty L.	109	67	2.144

Tracts #20, 22, 23, 24, 29, 30, 31, 32, 33, 34, 19-1 Elim Comb w/#21
" " 2, 28 Elim