RICHLAND

TOWNSHIP

BELMONT COUNTY, OHIO 1972

Sec. 1, T.7, R.4

SCALE IN FEET

0 100 200 400 600

FRED F BENNETT COUNTY ENGINEER

REVISED	2011			

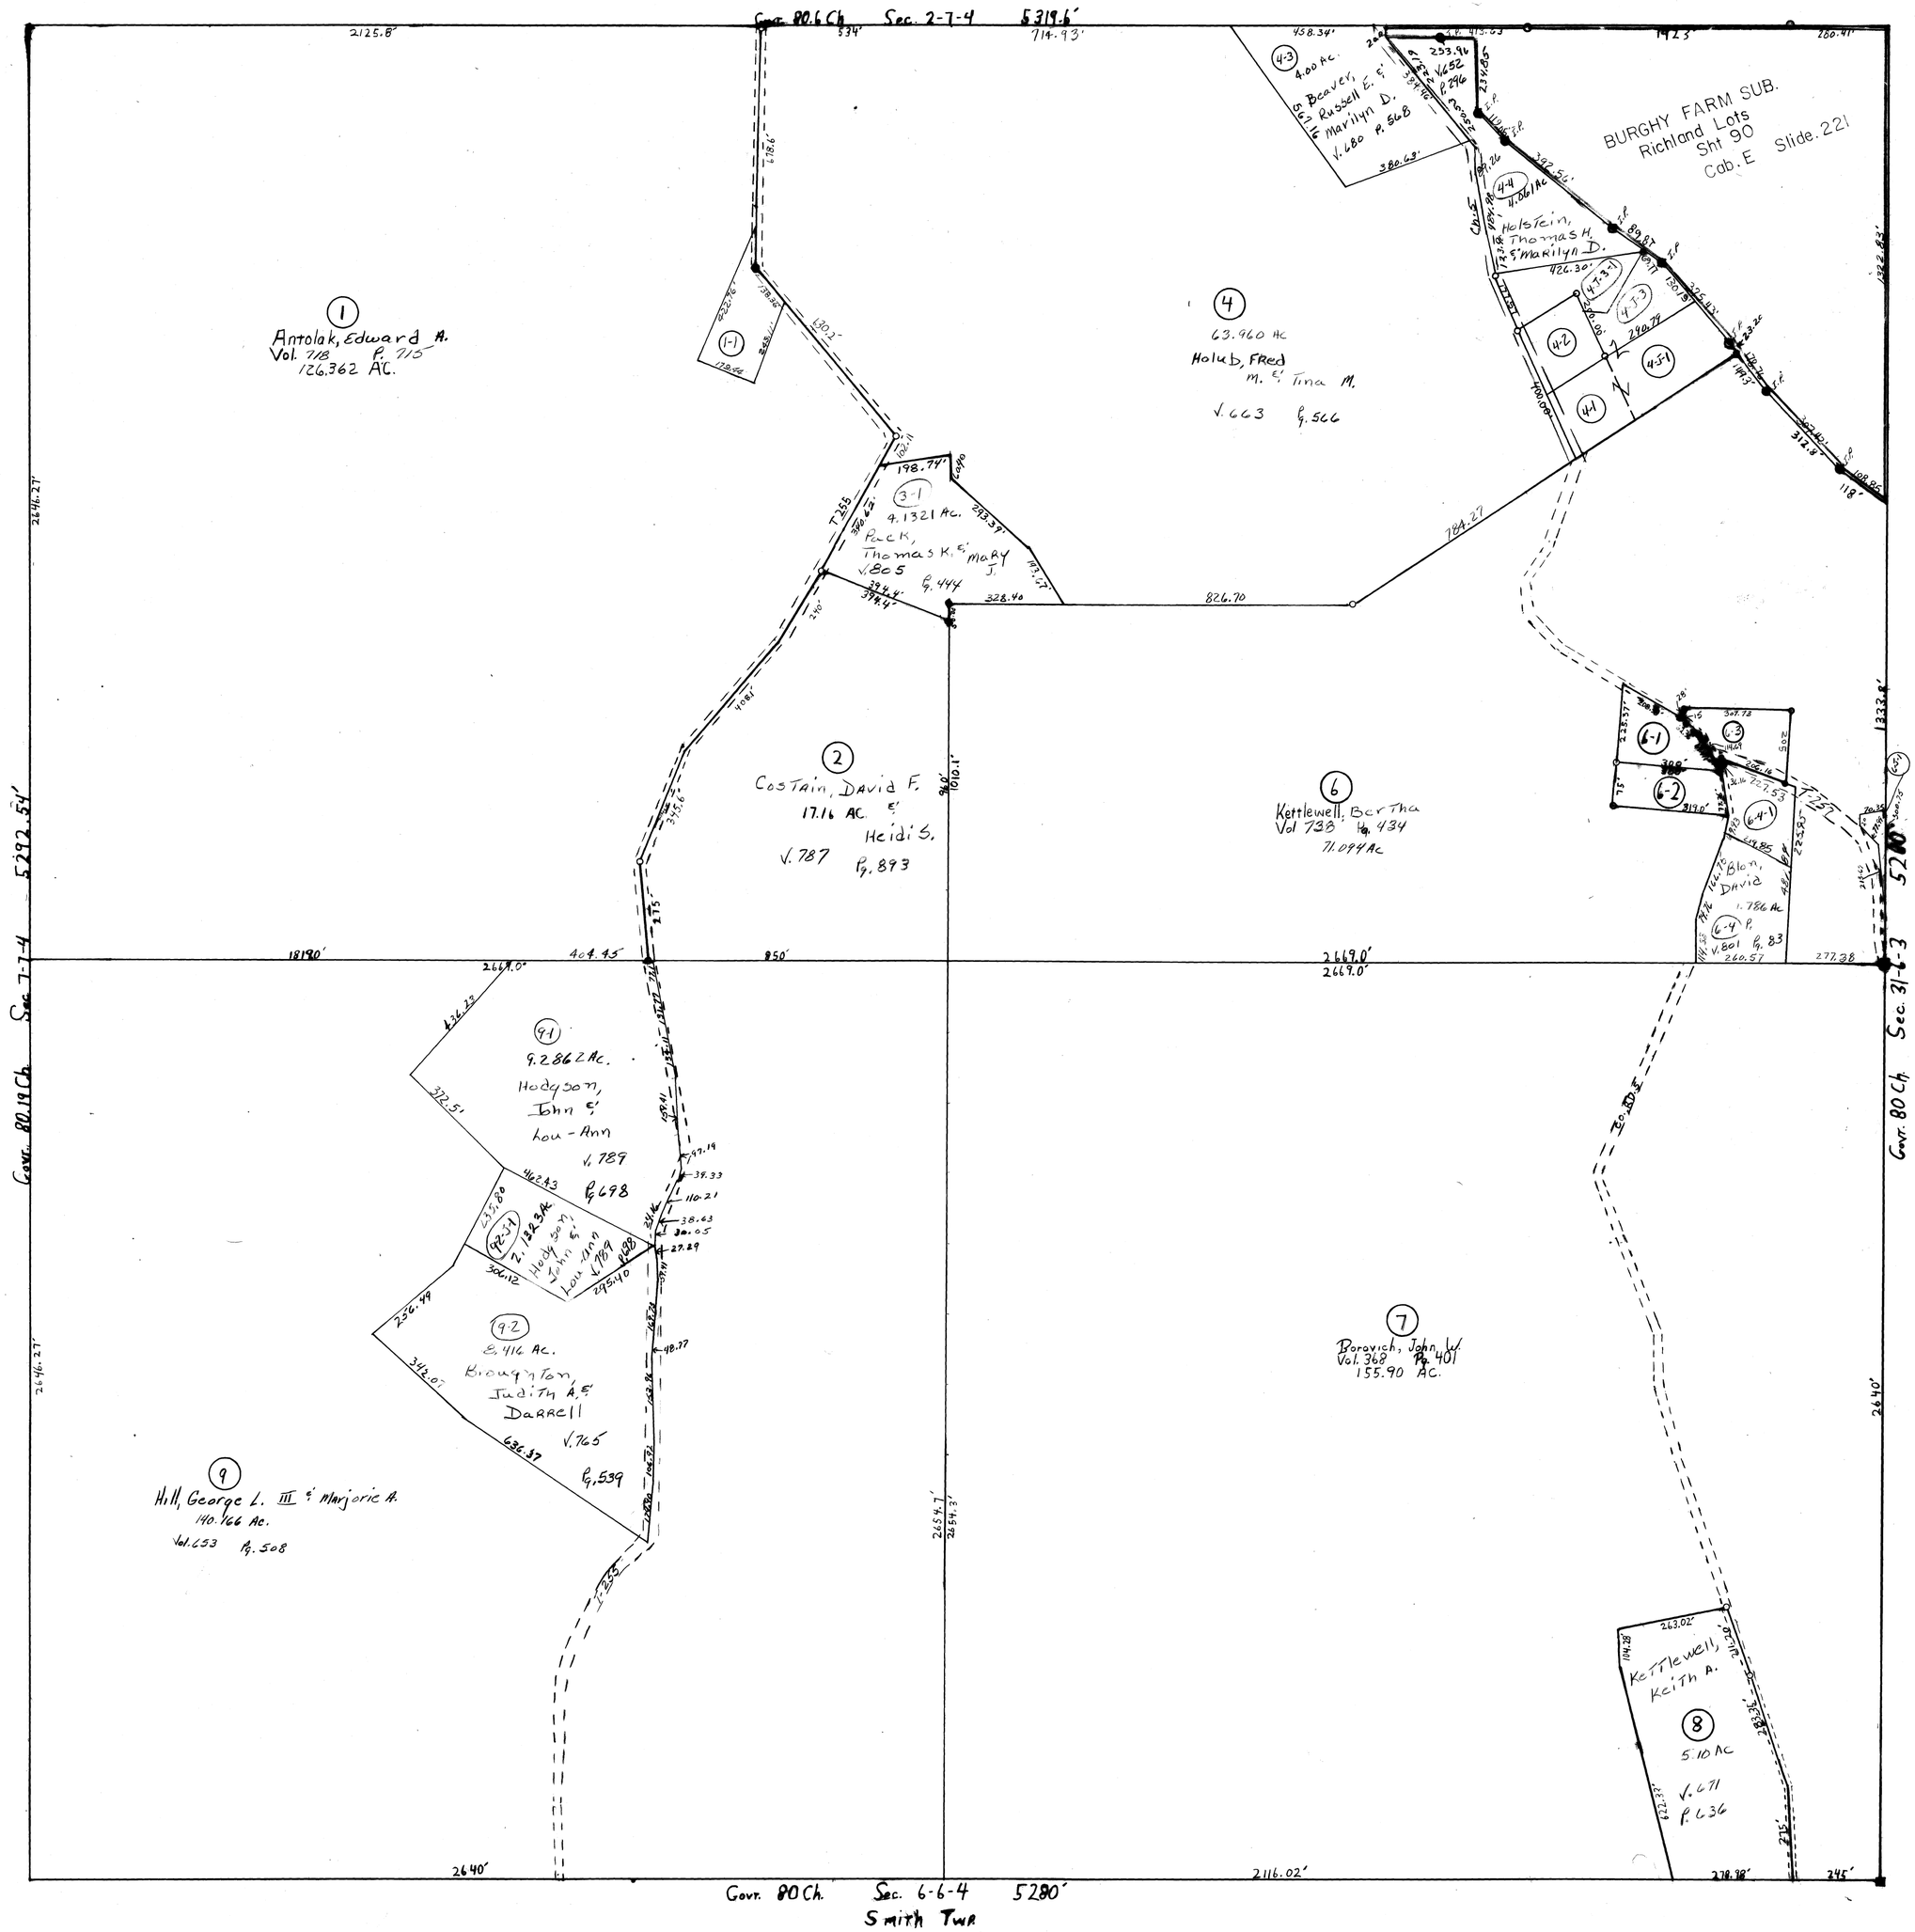

NO.	NAME	VOL.	PG.	ACRES
6-1	Costa, Edward & Beverly	759	574	0.969
6-2	Costa, Edward & Beverly	759	574	0.532
4-1	Davidson, Terry & Michelle	743	618	0.198
6-5-1	Solek Martin D. & Emily C.	579	599	.155
6-3	McBride, Christopher M. & Tracy	866	75	0.926
4-5-1	Davidson, Terry & Michelle	743	618	1.438
4-5-3	Triggs, L. Michelle (2) et al	681	418	.942
4-2	Saffell, Diane & Pamela A.	753	86	0.918
4-5-3-1	Stephens, Jeffrey	200	742	1.061
6-4-1	Blon, Pamela J.	779	277	1.00
1-1	Marbook, Marylu G.	674	834	1.158

Tract #3 Elim Comb w/#4
" #5 Elim
" #4-5-2 Elim Comb w/#3-1