RICHLAND

TOWNSHIP

BELMONT COUNTY, OHIO 1973

Sec.20, T.7, R.4

SCALE IN FEET

0 100 200 400 600

FRED F BENNETT COUNTY ENGINEER

REVISED	2011				

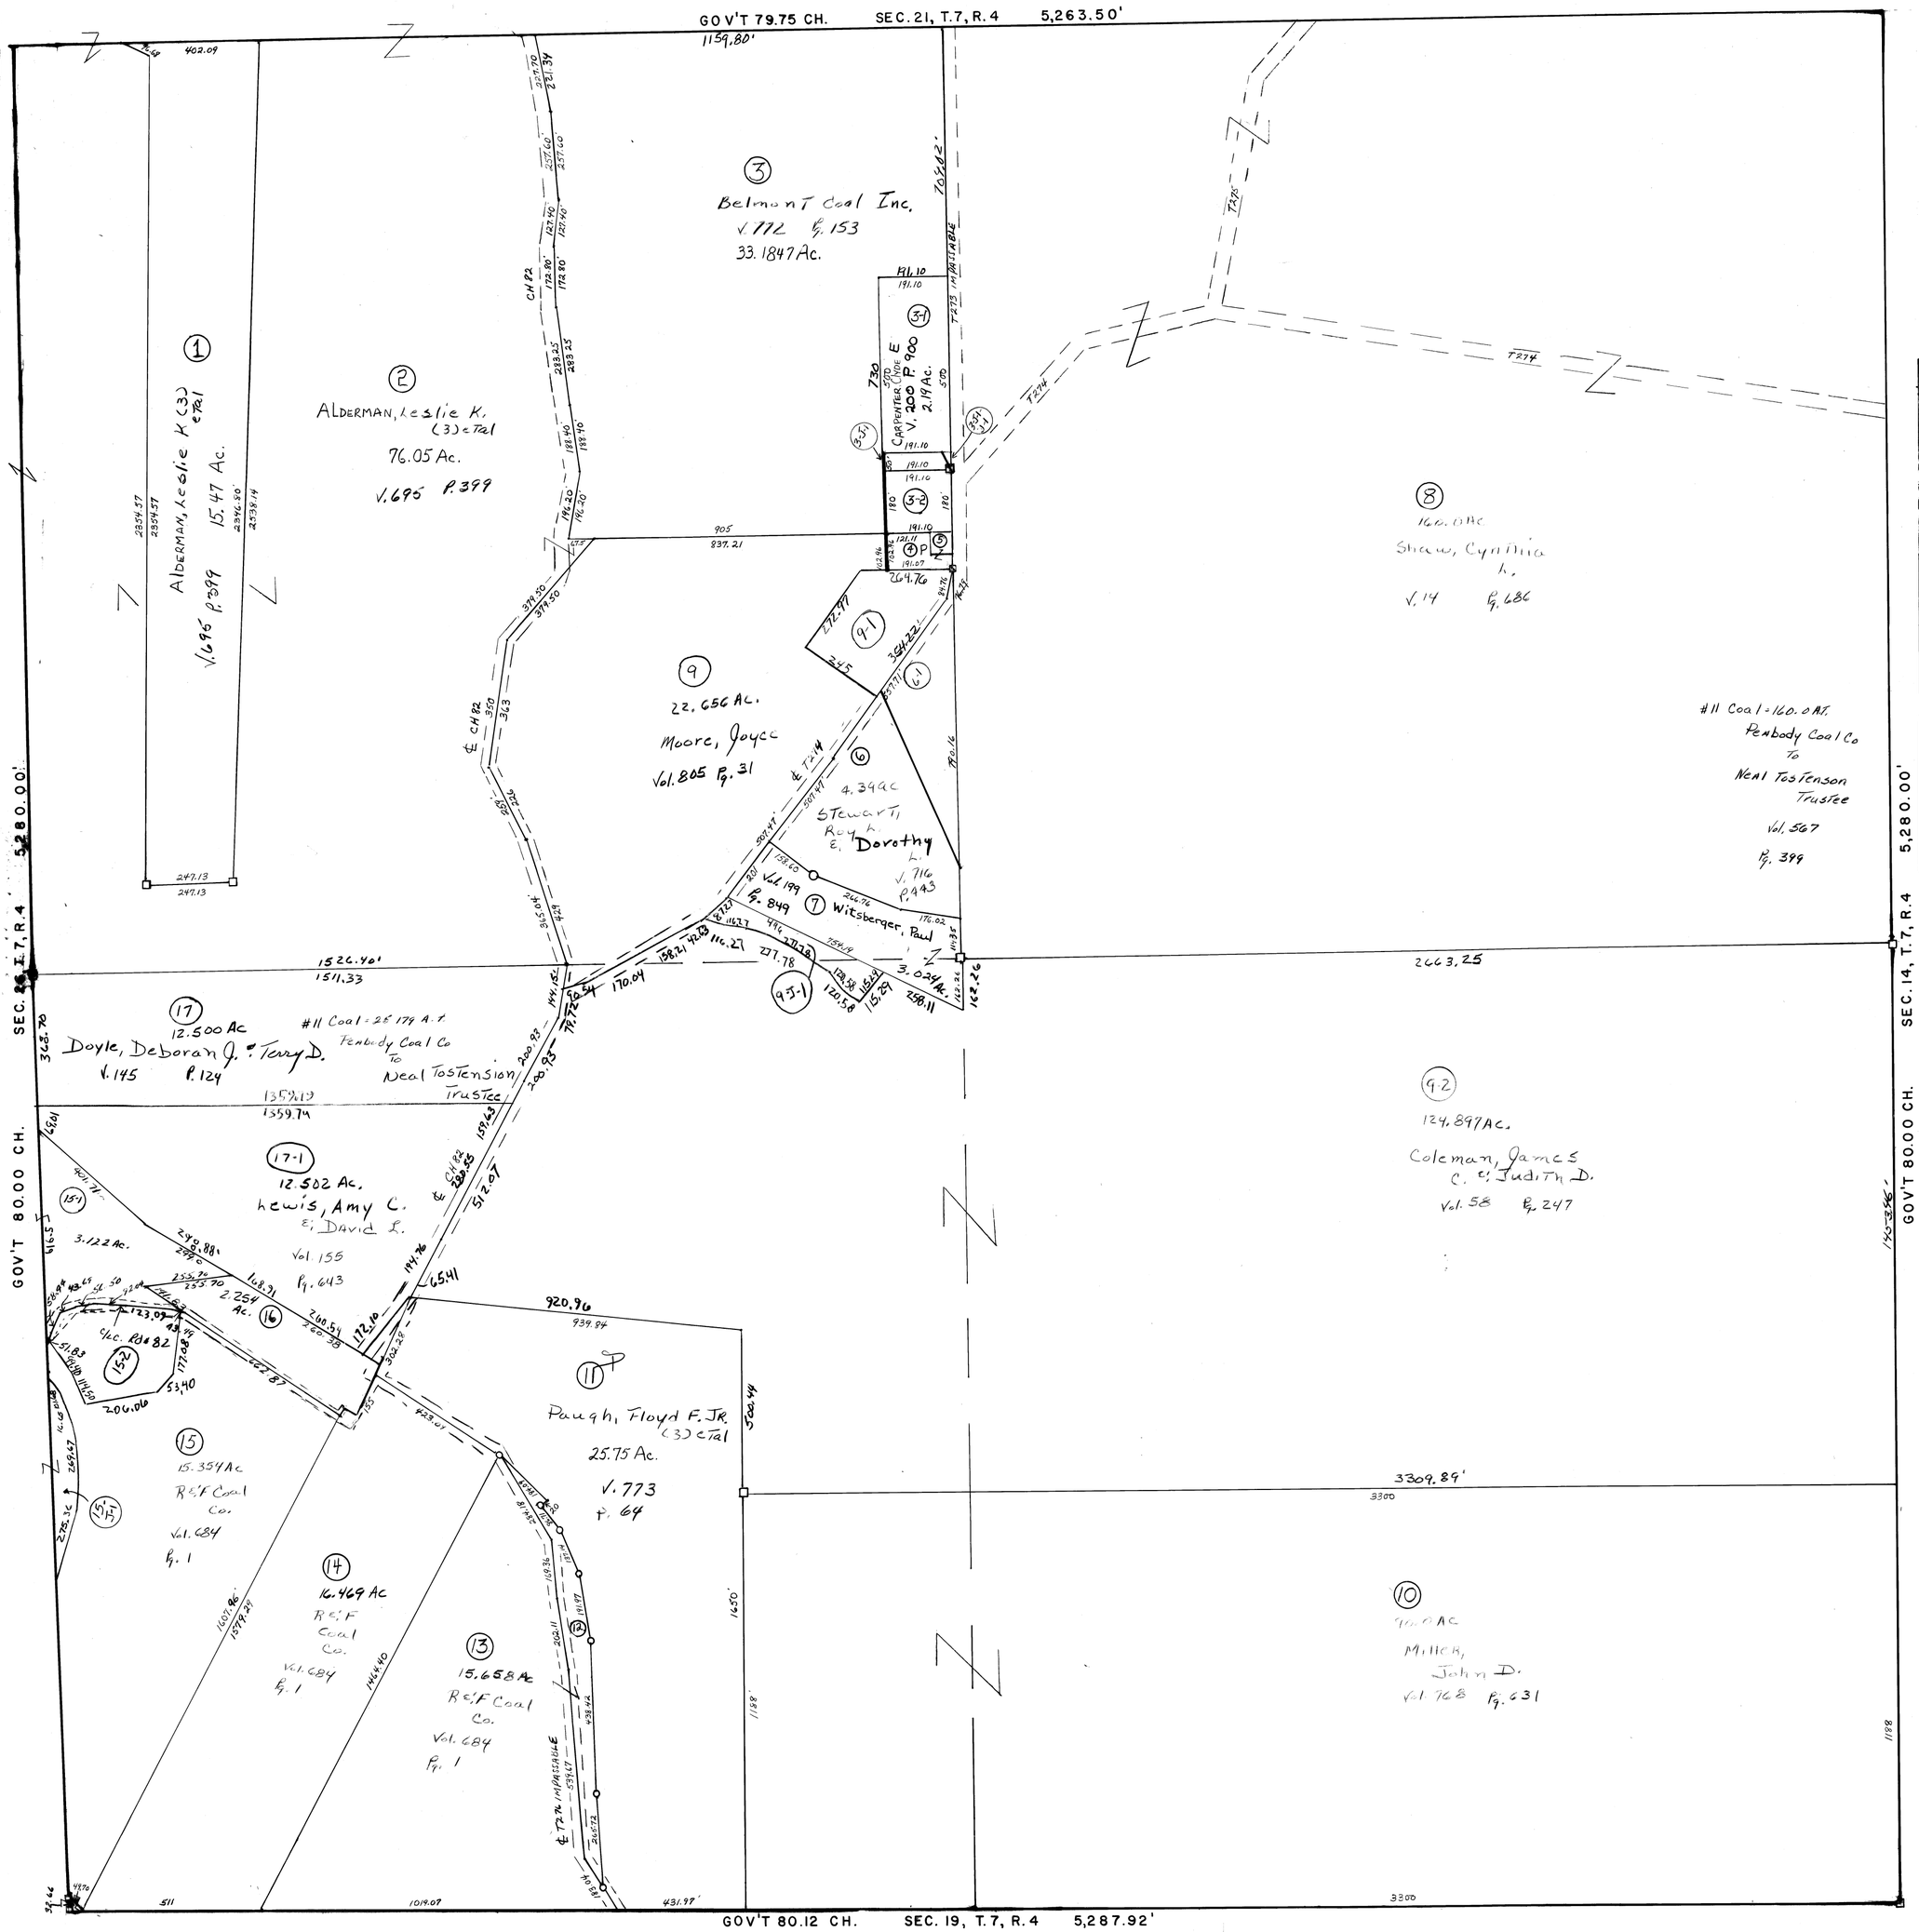

NO.	NAME	VOL.	PG.	ACRES
3-2	Richland Cemetery Assoc. Inc.	461	654	.789
3-3-1	Do Do Do	614	506	0.2183
4	Richland M.E. Church	73	565	.340
5	do do	32	419	.112
12	R&F Coal Co.	684	1	1.456
15-1	Do Do	684	1	3.122
16	Moore, Diana K.	683	214	2.254
15-2	CP/ART LLC	27	66	1.959
9-3-1	Taylor, Richard I. & Jo Ann	96	824	0.750
15-3-1	Jarvis, Bradley A. & Mary M.	195	69	1.027
3-3-1-3-1	Carpenter, Clyde E. & Shirley A.	614	879	.0135
6-1	Declemente, Charles E. & Lisa R.	97	402	2.00
9-1	Declemente, Chas E. & Lisa R.	735	712	2.014