RICHLAND

TOWNSHIP

BELMONT COUNTY, OHIO 1974

Sec. 23, T.6, R.3

SCALE IN FEET

0 100 200 400 600

FRED F BENNETT COUNTY ENGINEER

REVISED	2-2011				

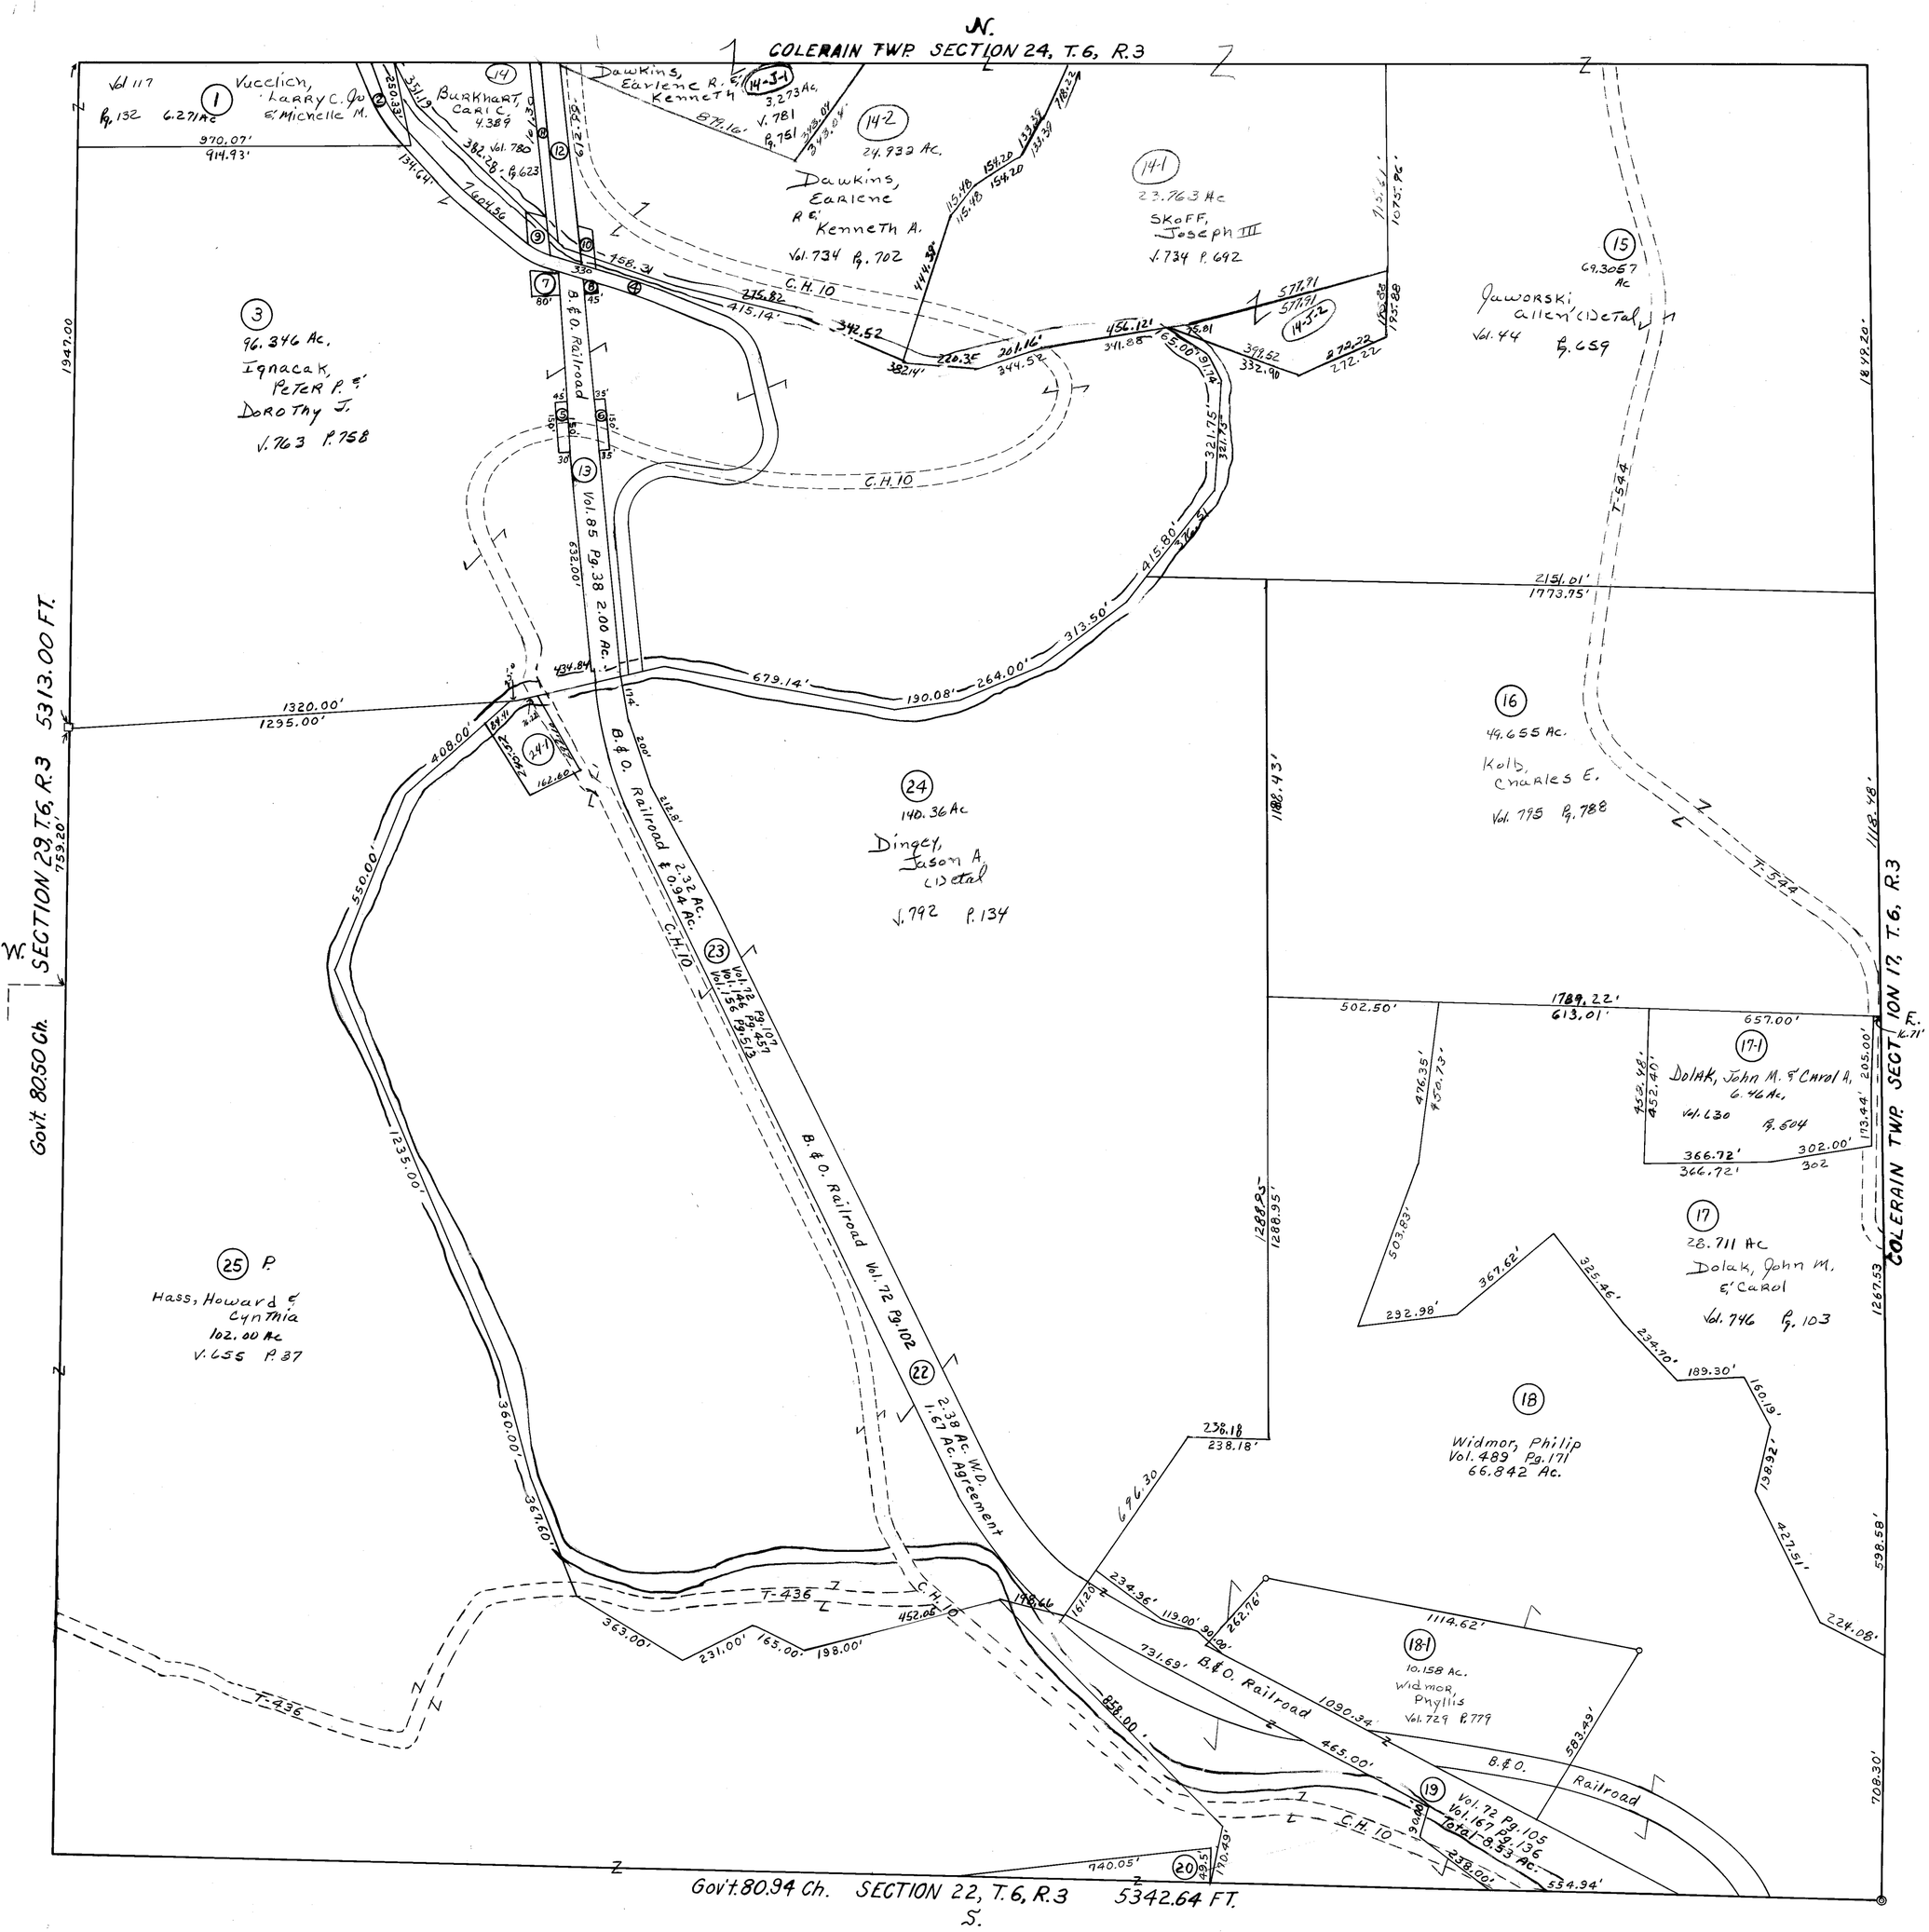

NO.	NAME	VOL.	PG	ACRES
2	Hardesty, William M. & Addison B.	373	419	0.28
4	Cooperative Transit Company	327	454	2.53
5	B. & O. Railroad	148	175	0.38
6	B. & O. Railroad	148	175	0.12
7	B. & O. Railroad	148	175	0.13
8	B. & O. Railroad	148	175	0.04
9	B. & O. Railroad	148	175	0.23
10	B. & O. Railroad	148	175	0.12
11	B. & O. Railroad	148	173	0.39
12	B. & O. Railroad	72	103	2.24
20	Widmor, Phillis	575	472	.60
24-1	Widmor, Philip C.	585	861	1.00
14-J-2	Skoff, Joseph II	734	689	2.209

Eliminated #21 Comb w/#24