RICHLAND

TOWNSHIP

BELMONT COUNTY, OHIO 1973

Sec.26,T.7,R.4

SCALE IN FEET

0 100 200 400 600

FRED F BENNETT COUNTY ENGINEER

REVISED | 2011

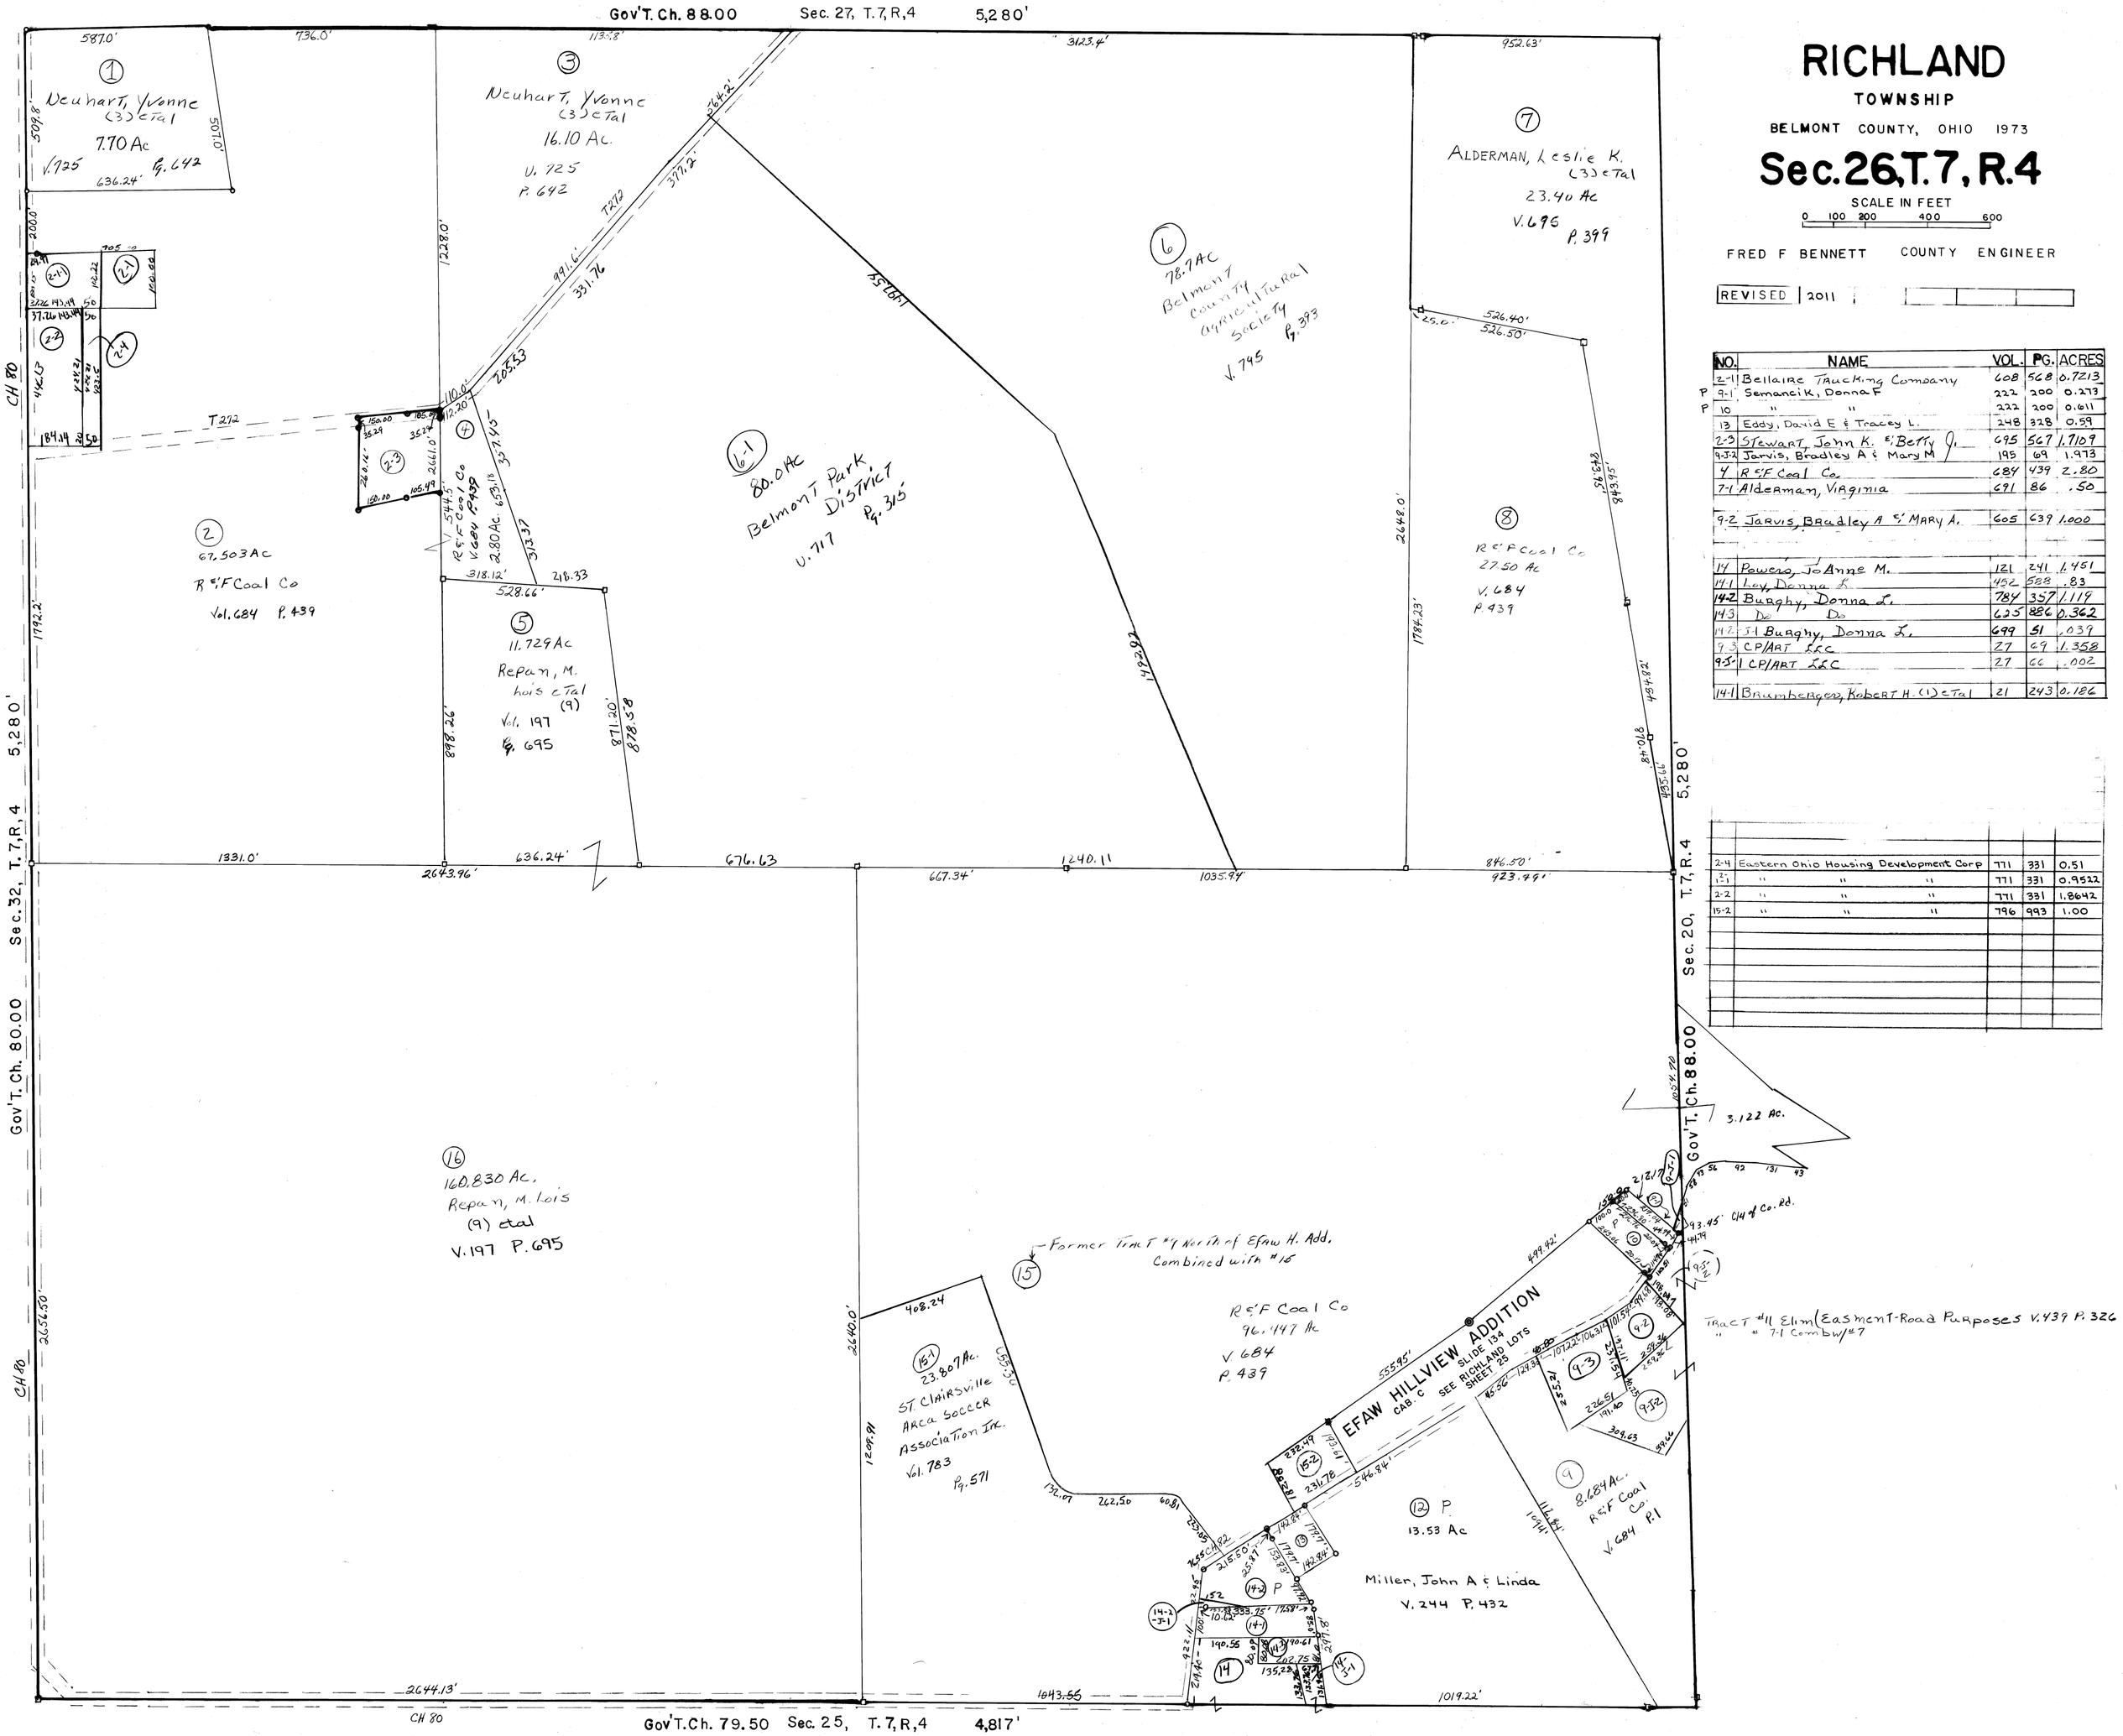

NO.	NAME	VOL.	PG.	ACRES
2-1	Bellaire Trucking Company	608	568	0.7213
P 9-1	Semancik, Donna F	222	200	0.273
P 10	" "	222	200	0.611
13	Eddy, David E & Tracey L.	248	328	0.59
2-3	Stewart, John K. & Betty J.	695	567	1.7109
9-J2	Jarvis, Bradley A & Mary M	195	69	1.973
4	R & F Coal Co.	684	439	2.80
7-1	Alderman, Virginia	691	86	.50
9-2	Jarvis, Bradley A & MARY A.	605	639	1.000
14	Powers, JoAnne M.	121	241	1.451
14-1	Loy, Donna K.	452	528	.83
14-2	Burghy, Donna L.	784	357	1.119
14-3	Do Do	635	886	0.362
14-2 J-1	Burghy, Donna L.	699	51	.039
9-3	CP/ART LLC	27	69	1.358
9-J-1	CP/ART LLC	27	66	.002
14-1	Brumbergen, Robert H. (1) et al	21	243	0.186
2-4	Eastern Ohio Housing Development Corp	771	331	0.51
2-3 1-3	" " "	771	331	0.9522
2-2	" " "	771	331	1.8642
15-2	" " "	796	993	1.00