SMITH
TOWNSHIP
BELMONT COUNTY, OHIO 1984

Sec. 16, T. 6, R. 4

SCALE IN FEET
0 100 200 400 600

FRED F. BENNETT, COUNTY ENGINEER

REVISED 6-2011

NO.	NAME	VOL.	PG.	ACRES
14	SCHOOL			0.87
5-1	Baker, Clarence & Mary L	751	405	.73167
15	Phillips, Robt L.	690	850	3.00
13-1	Morgan, Jame	801	730	1.037
13-2	Pelkey, Wallace & Jeannie	801	732	1.025
4-J-1	Digman, Roger A & Tammy L	129	802	0.642
4-J-1	Digman, Roger A & Tammy L	129	802	0.642

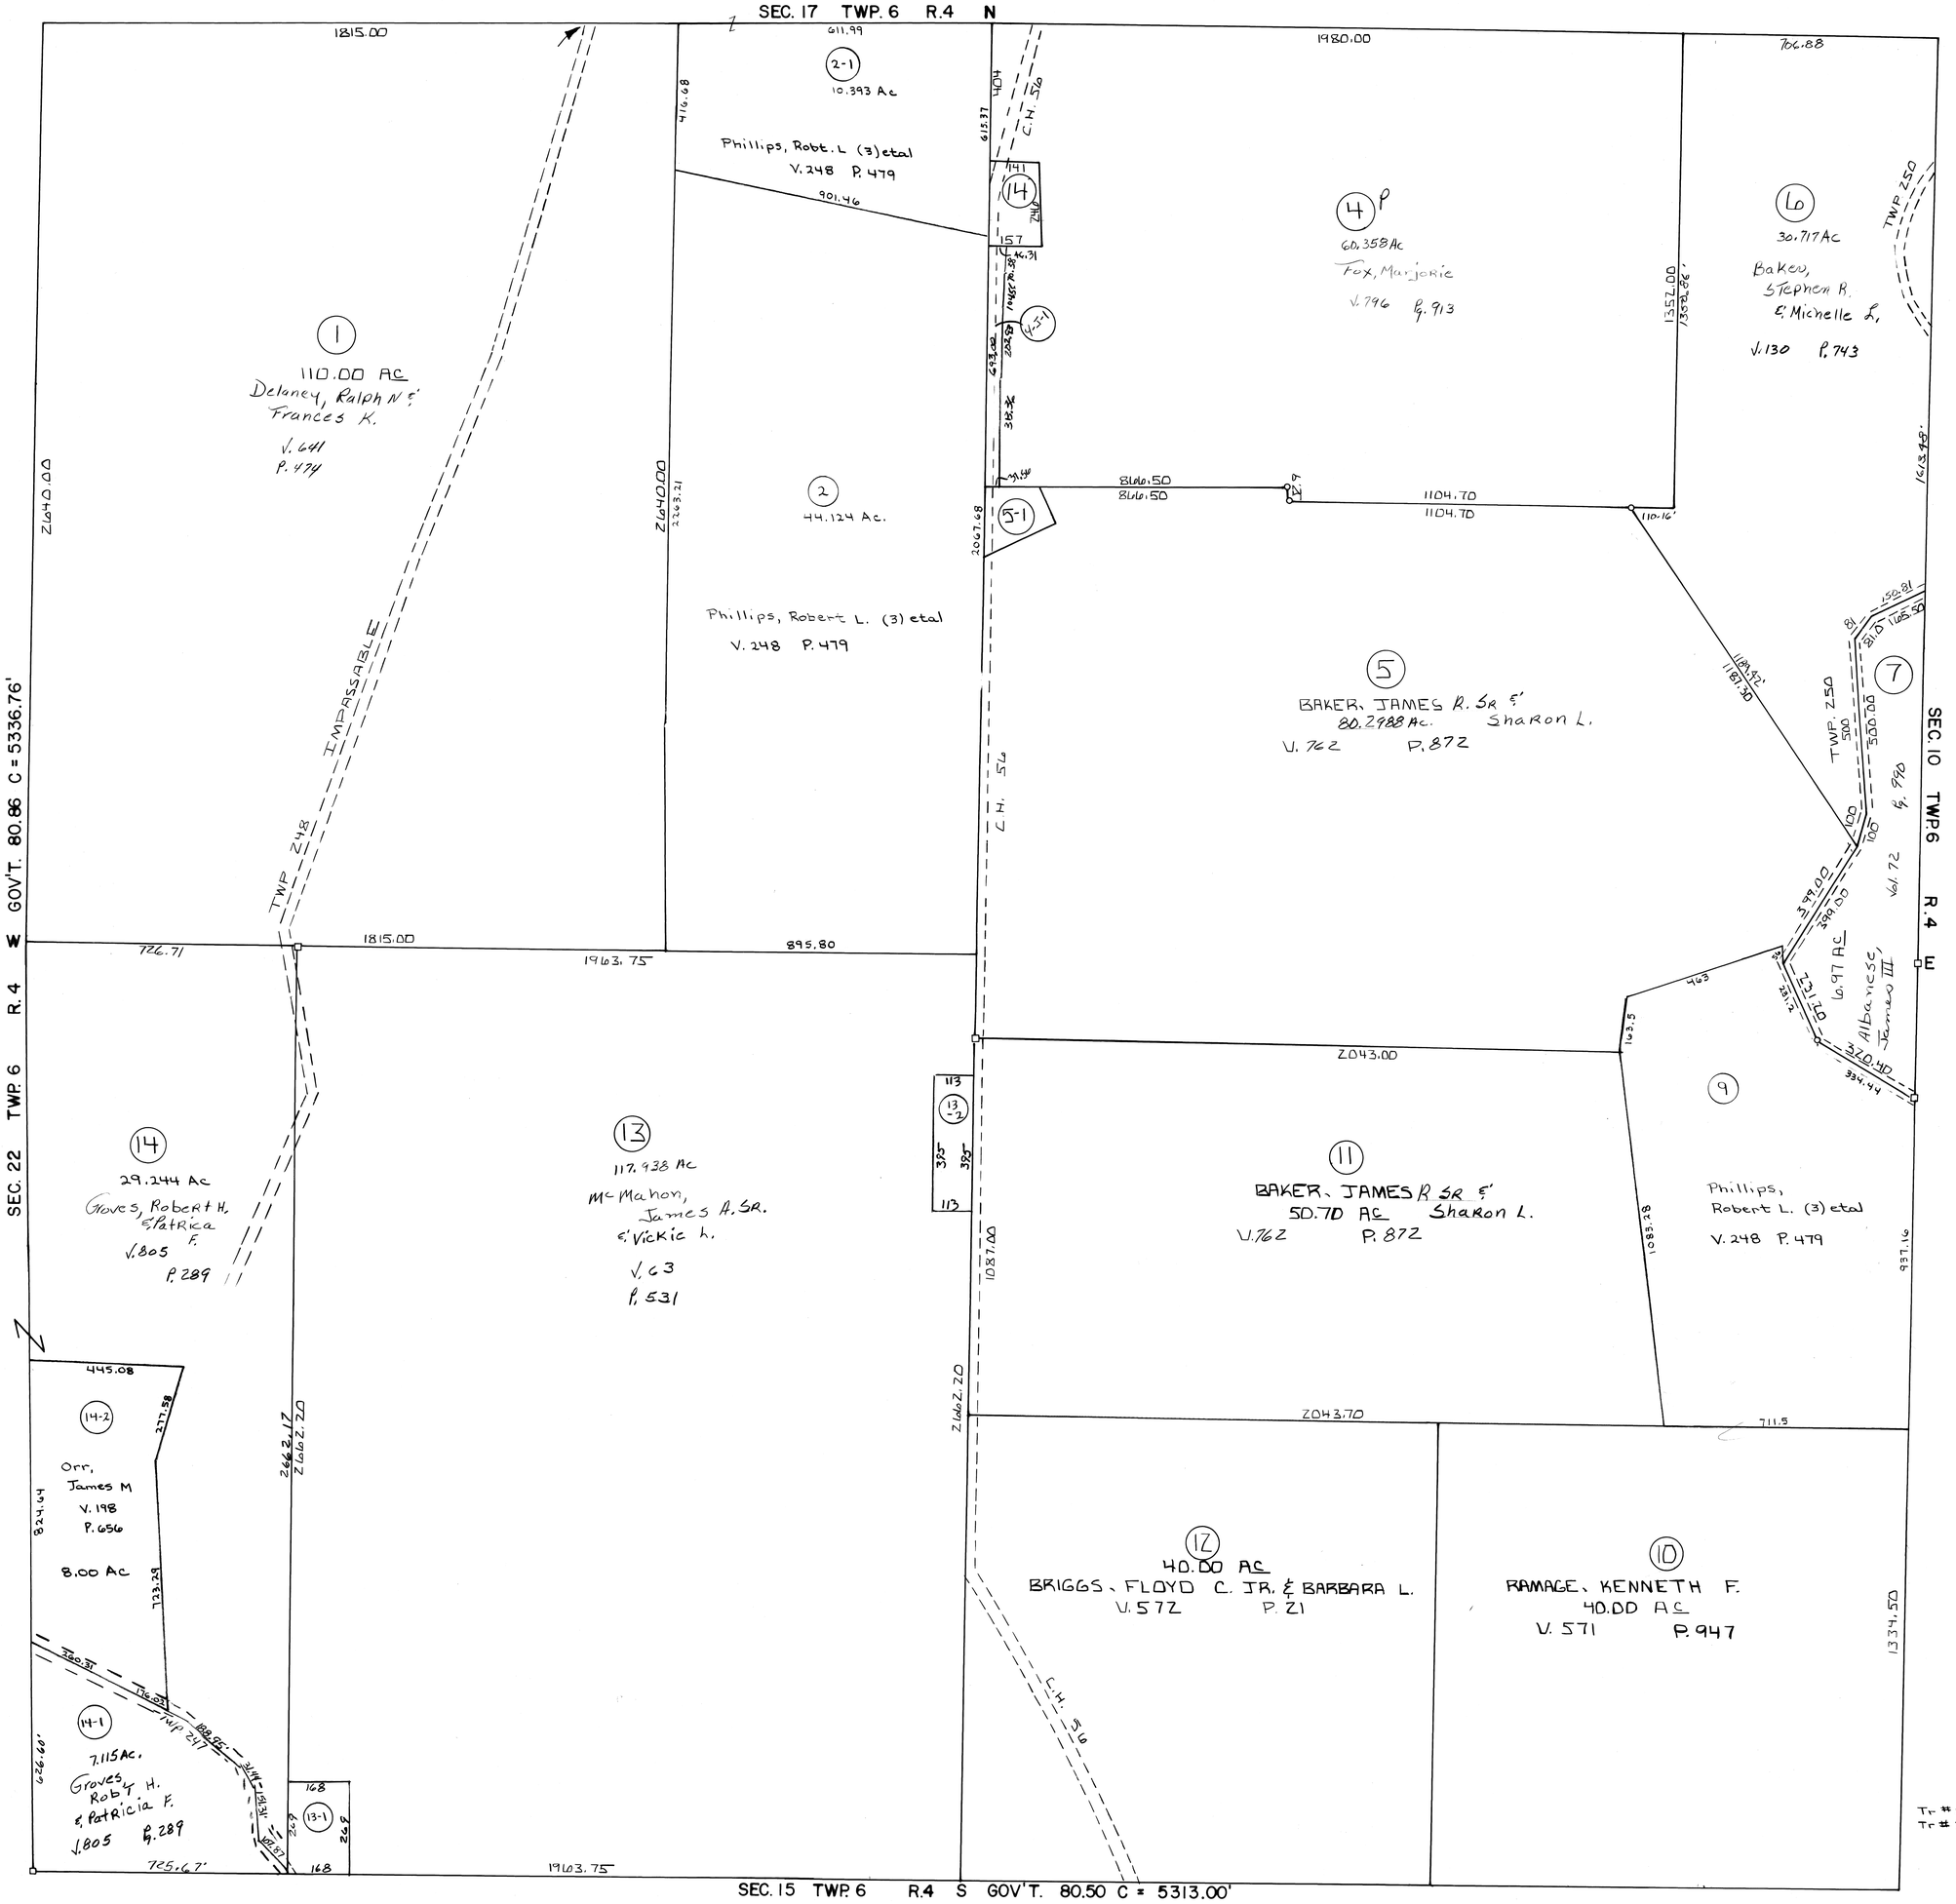

Tr #8, 15 elim & comb w/ #9
Tr #3 elim & comb w/ #2