SMITH

TOWNSHIP

BELMONT COUNTY, OHIO 1984

Sec. 25, T. 6, R. 4

SCALE IN FEET

0 100 200 400 600

FRED F. BENNETT, COUNTY ENGINEER

REVISED	6-2011		

NO.	NAME	VOL.	PG.	ACRES
7	GONDIRA, JOSEPH J.	528	214	0.600
8	Kolenc, Bonnie Lee	720	61	2.08
19	GONDIRA, ANNA M.	472	574	1.00
5-1	Fattochia, Michael A. &	713	376	0.901
—	——— Carla M.	—	—	—

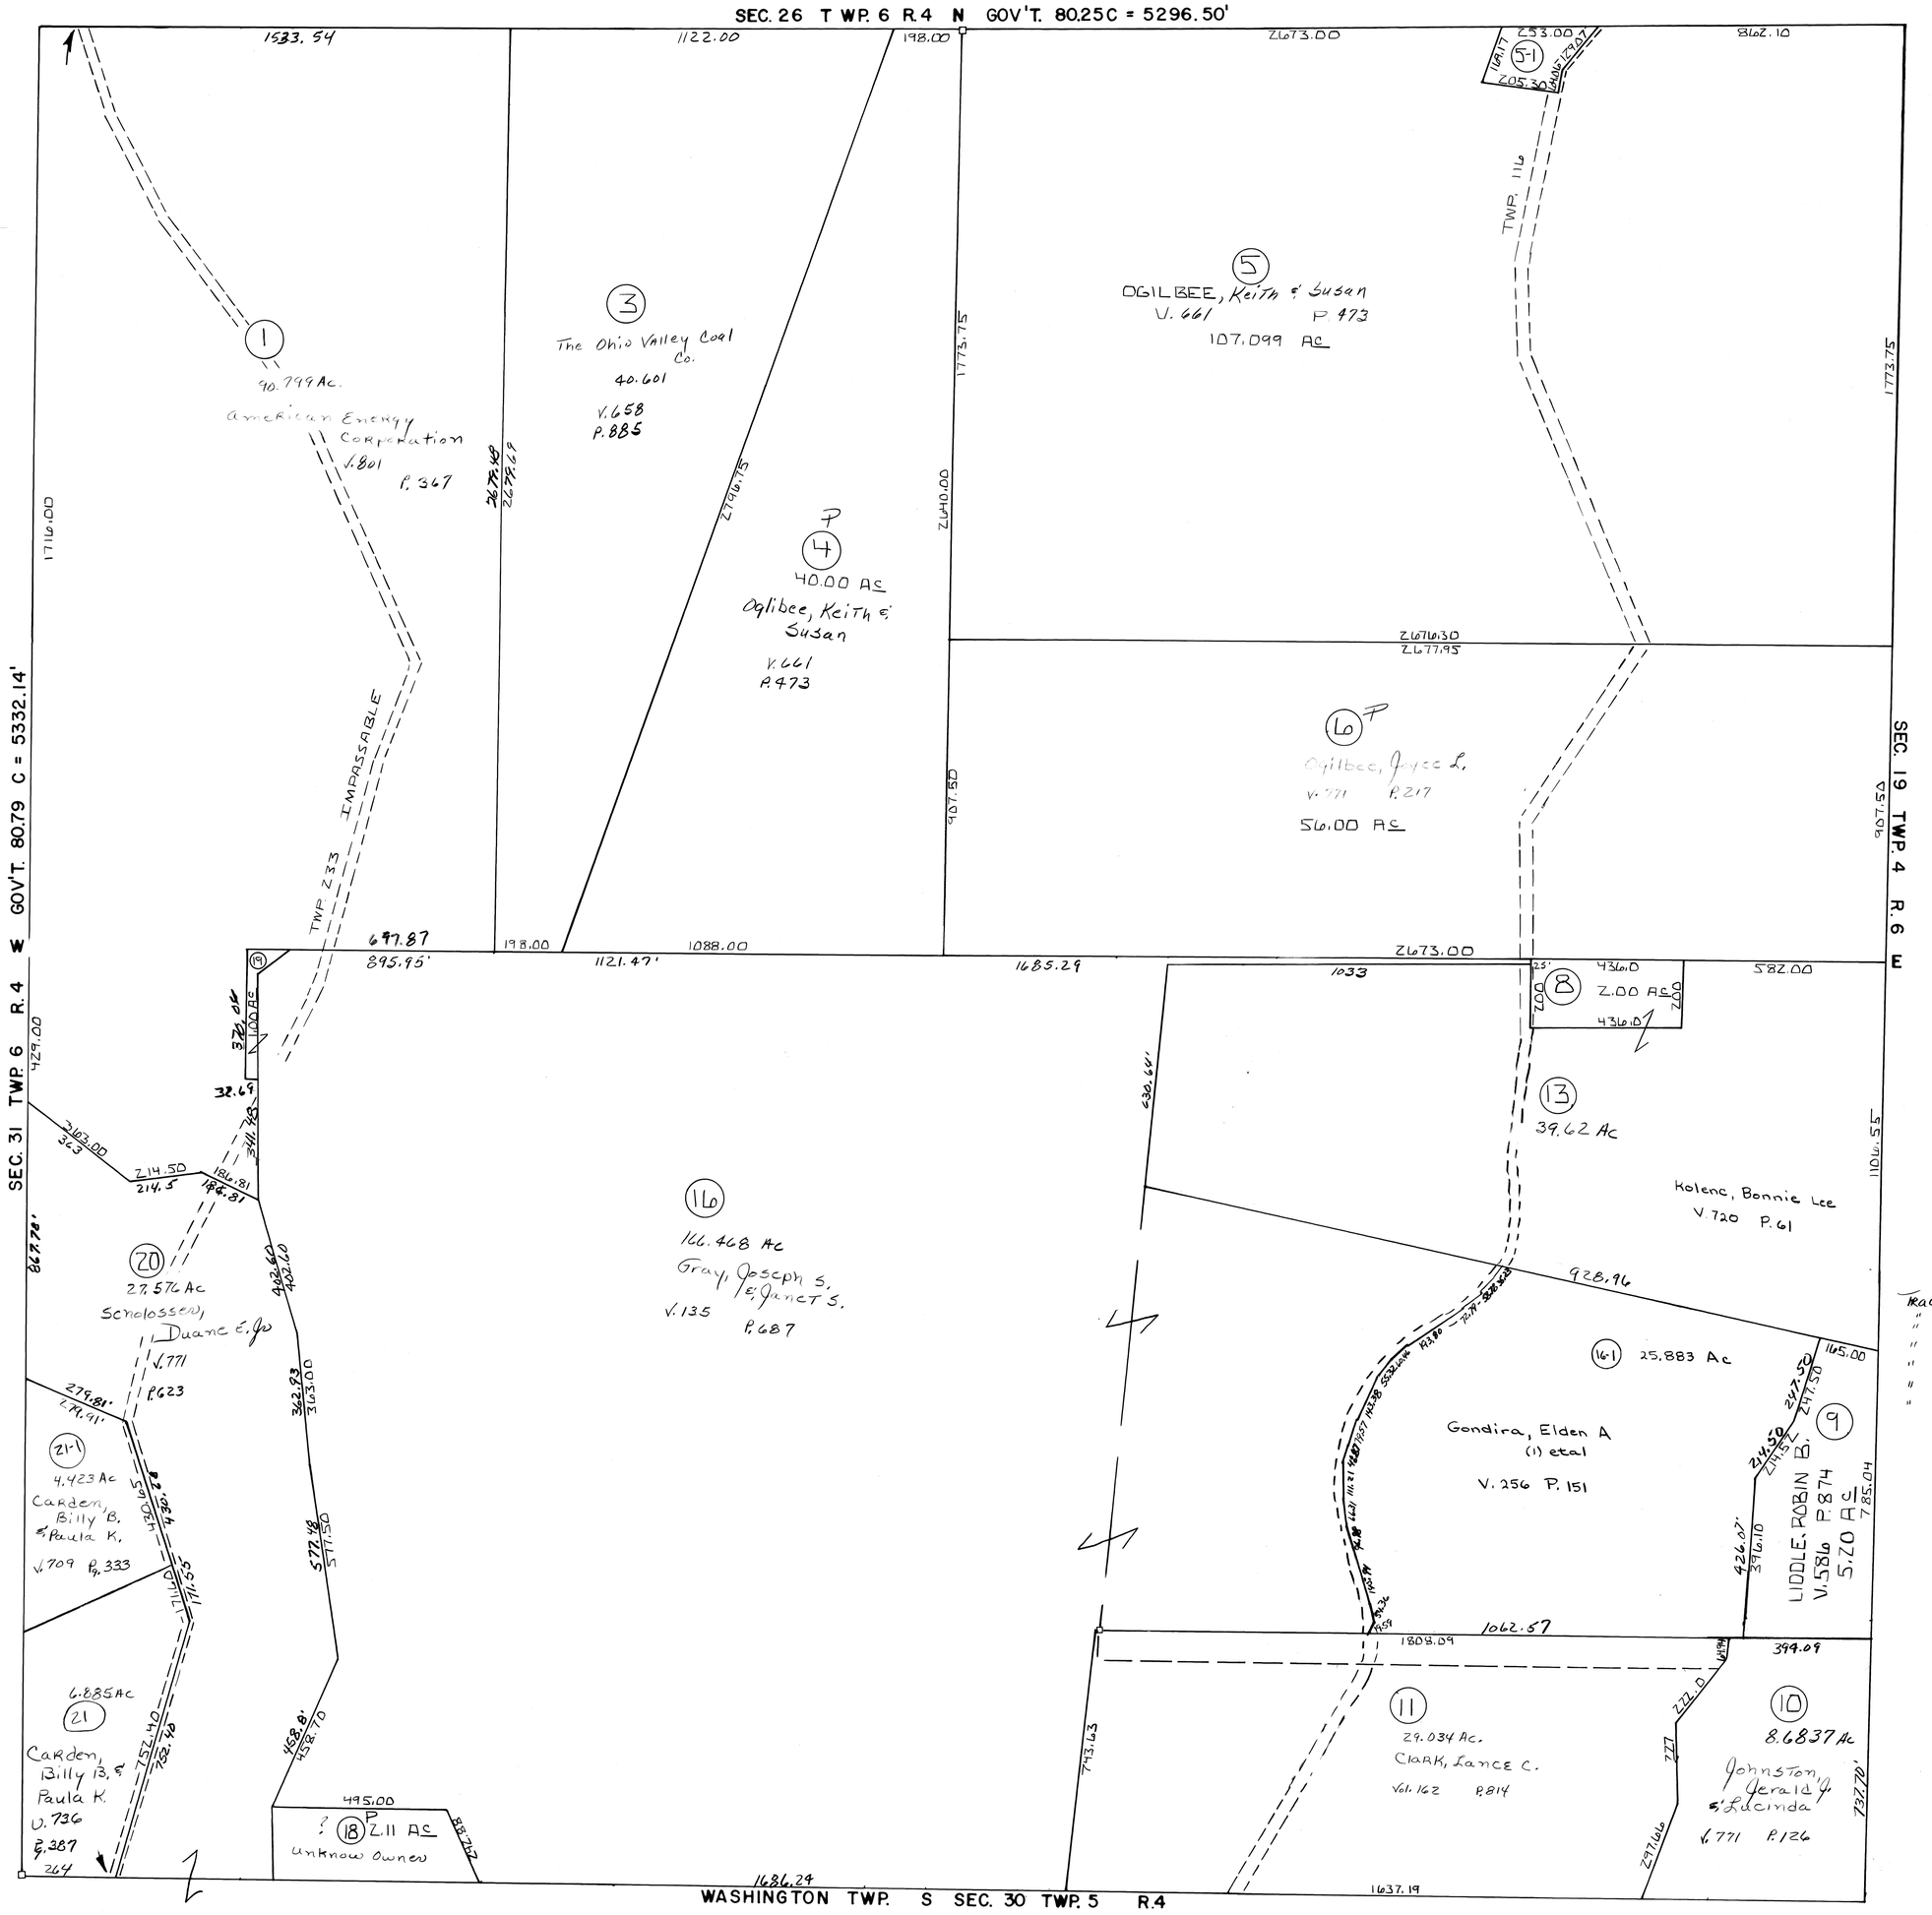

TRACT			
19	Elim	Comb w/ # 16
"	17	"	Comb w/ # 16
"	7	"	Comb w/ # 16
"	15	"	Comb w/ # 16
"	12	"	Comb w/ # 16
"	14	"	Comb w/ # 16
"	2	"	Comb w/ # 1