WARREN

TOWNSHIP

BELMONT COUNTY, OHIO 1986

Sec. 32, T. 8, R. 6

SCALE IN FEET

0 100 200 400 600

FRED F. BENNETT COUNTY ENGINEER

REVISED 6 2011

NO.	NAME	VOL.	PG.	ACRES
11	R & F Coal Co.	684	1	1.3105
1	R & F Coal Co.	684	1	0.33
3	Oxford Mining Company	744	258	1.0776
2-1	Archaeological Conservancy, Inc., The	753	168	1.4365
9-1	Carpenter David M. & Cindy S.	758	577	1.0341
3-4	Douglass, Norman (3) et al	773	366	0.7150
7	Carpenter, Jimmie A. & Suzan E. (Trustees)	46	220	3.4603

Tracts #13, 14, 11, 10 Elim Comb w/#2

SEC. 33 T. 8 R. 6 N GOV'T. 66 CH.= 4356.00'

SEC. 26 T. 8 R. 6 E GOV'T. 80.00 CH = 5280.00'

SEC. 31 T. 8 R. 6 S GOV'T. 66.20 CH = 4369.20'
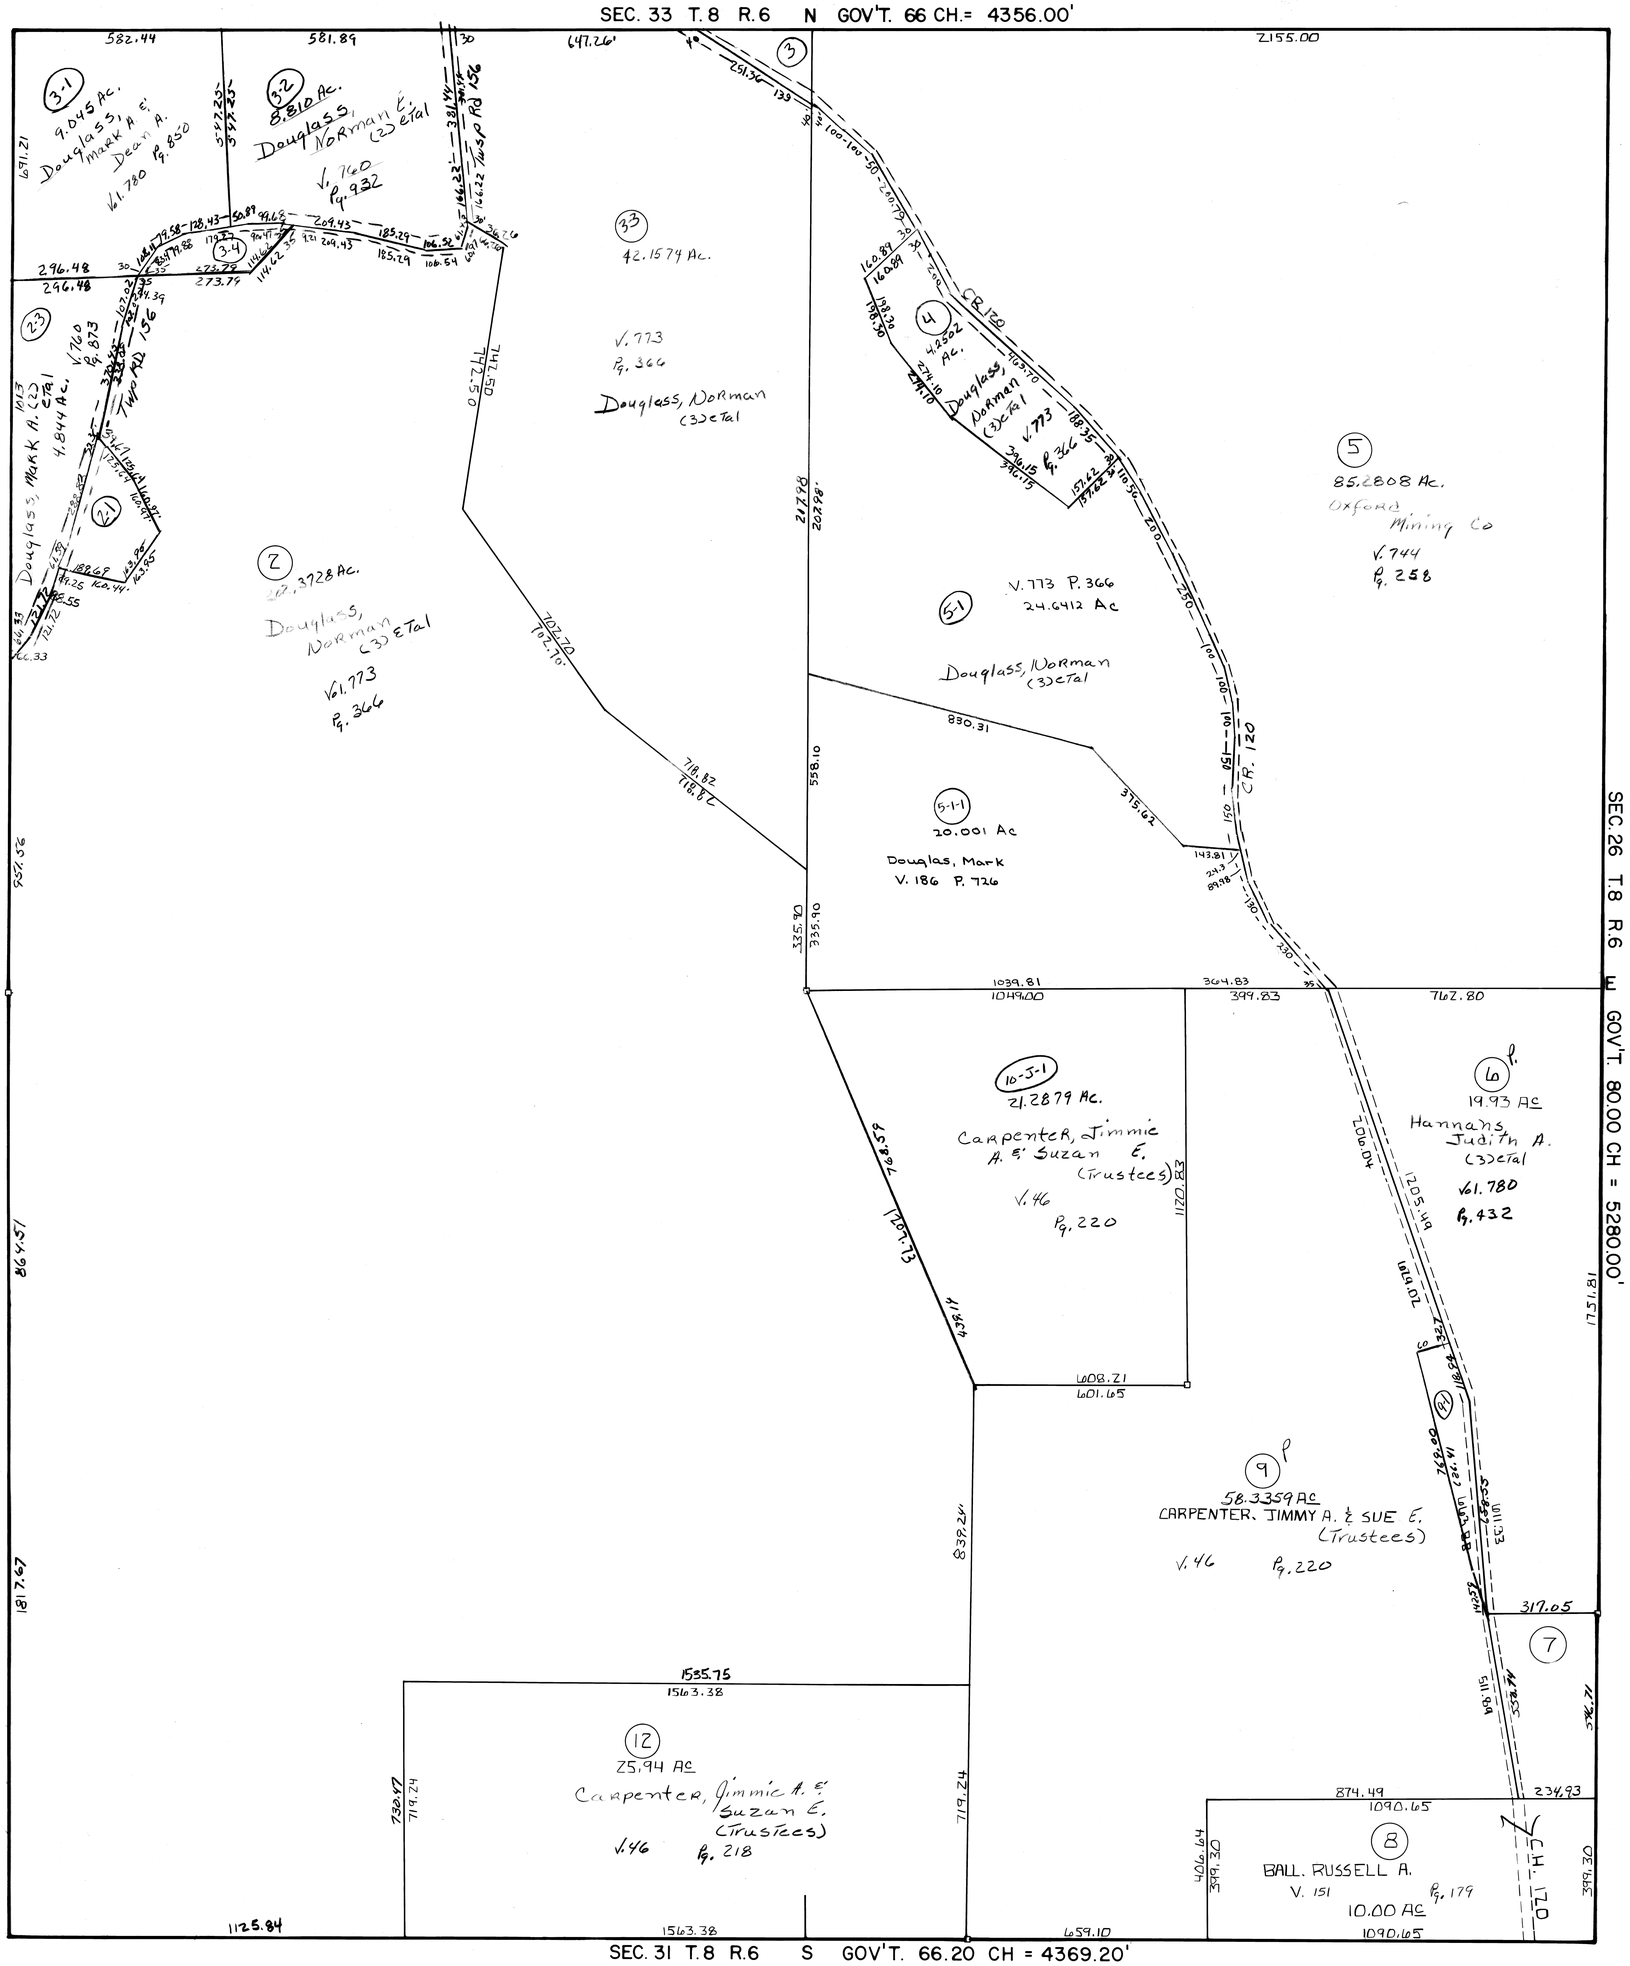
GUERNSEY COUNTY W