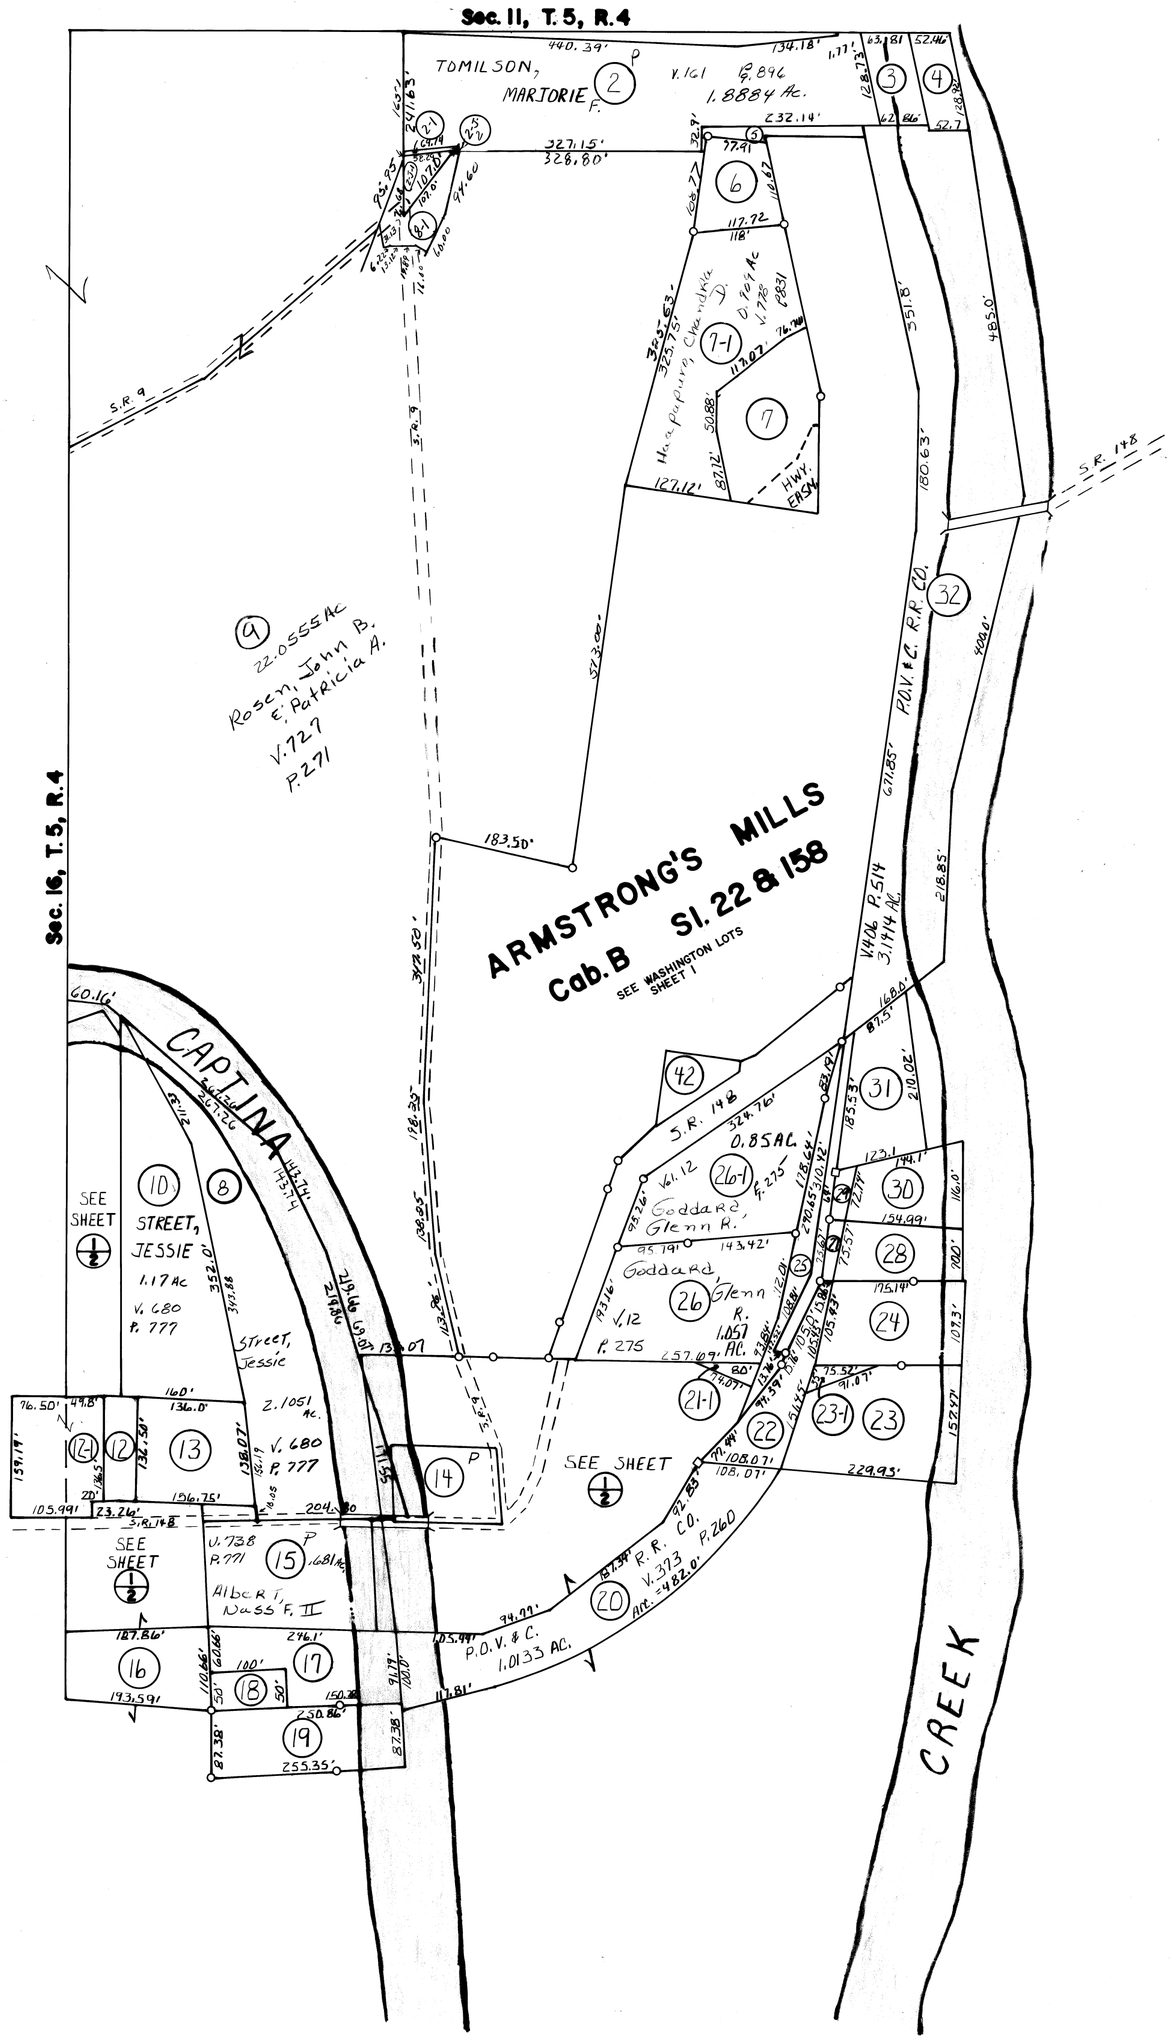

WASHINGTON
TOWNSHIP
BELMONT COUNTY, OHIO 1984

PART OF NORTH-WEST QUARTER
Sec. 10, T. 5, R. 4

SCALE IN FEET
0 50 100 200 300

FRED F. BENNETT, COUNTY ENGINEER

REVISED	3-2011			

NO.	NAME	VOL.	PG.	ACRES
3	THE P.O.V. & C. R.R. CO.	384	202	0.183
4	THE P.O.V. & C. R.R. CO.	390	5	0.152
5	Gray, Charles Jr & Lori	72	41	.01
12	STREET, Jessie R.	680	777	0.1254
13	STREET, Jessie R.	723	55	0.459
14	Gary, Charles Jr. & Lori	730	437	.32
16	THE P.O.V. & C. R.R. CO.	379	527	0.415
17	THE P.O.V. & C. R.R. CO.	379	219	0.461
18	THE P.O.V. & C. R.R. CO.	379	226	0.115
19	Belmont County Commissioners	621	717	0.504
22	THE P.O.V. & C. R.R. CO.	373	267	0.3041
7	Mercer, Chas & Donna	791	636	0.569
13-1	WASHINGTON TWP. TRUSTEES	510	713	0.029
21-1	WASHINGTON TWP. TRUSTEES	510	711	0.024
25	THE P.O.V. & C. R.R. CO.	373	260	0.2235
27	THE P.O.V. & C. R.R. CO.	373	52	0.0317
29	THE P.O.V. & C. R.R. CO.	370	635	0.0364
31	THE P.O.V. & C. R.R. CO.	409	6	0.425
32	THE P.O.V. & C. R.R. CO.	406	514	3.1414
12-1	STREET, RONALD & DEBRA	579	850	0.172
30	Belmont County Commissioners	621	715	0.3231
8-1	Bel. Co. Commissioners	621	509	.1311
2-1	" " "	621	507	.0137
2-3-1	" " "	621	505	.0634
2-3-2	" " "	621	505	.0005

.01 L. 11 Elim Comb w/#12
Tract #1 & 8-2 Elim Comb w/#9

6	Delaney, Frances (3) Ctal	203	796	.265
23	Belmont Co. Commissioners	621	719	0.6169
24	do do	621	719	0.5362
28	Belmont Co. Commissioners	621	722	0.2583
42	do County	667	401	.126