YORK
TOWNSHIP
BELMONT COUNTY, OHIO 1984

Sec. 16, T. 4, R. 3

SCALE IN FEET
0 100 200 400 600

FRED F. BENNETT, COUNTY ENGINEER

REVISED	3-2011			

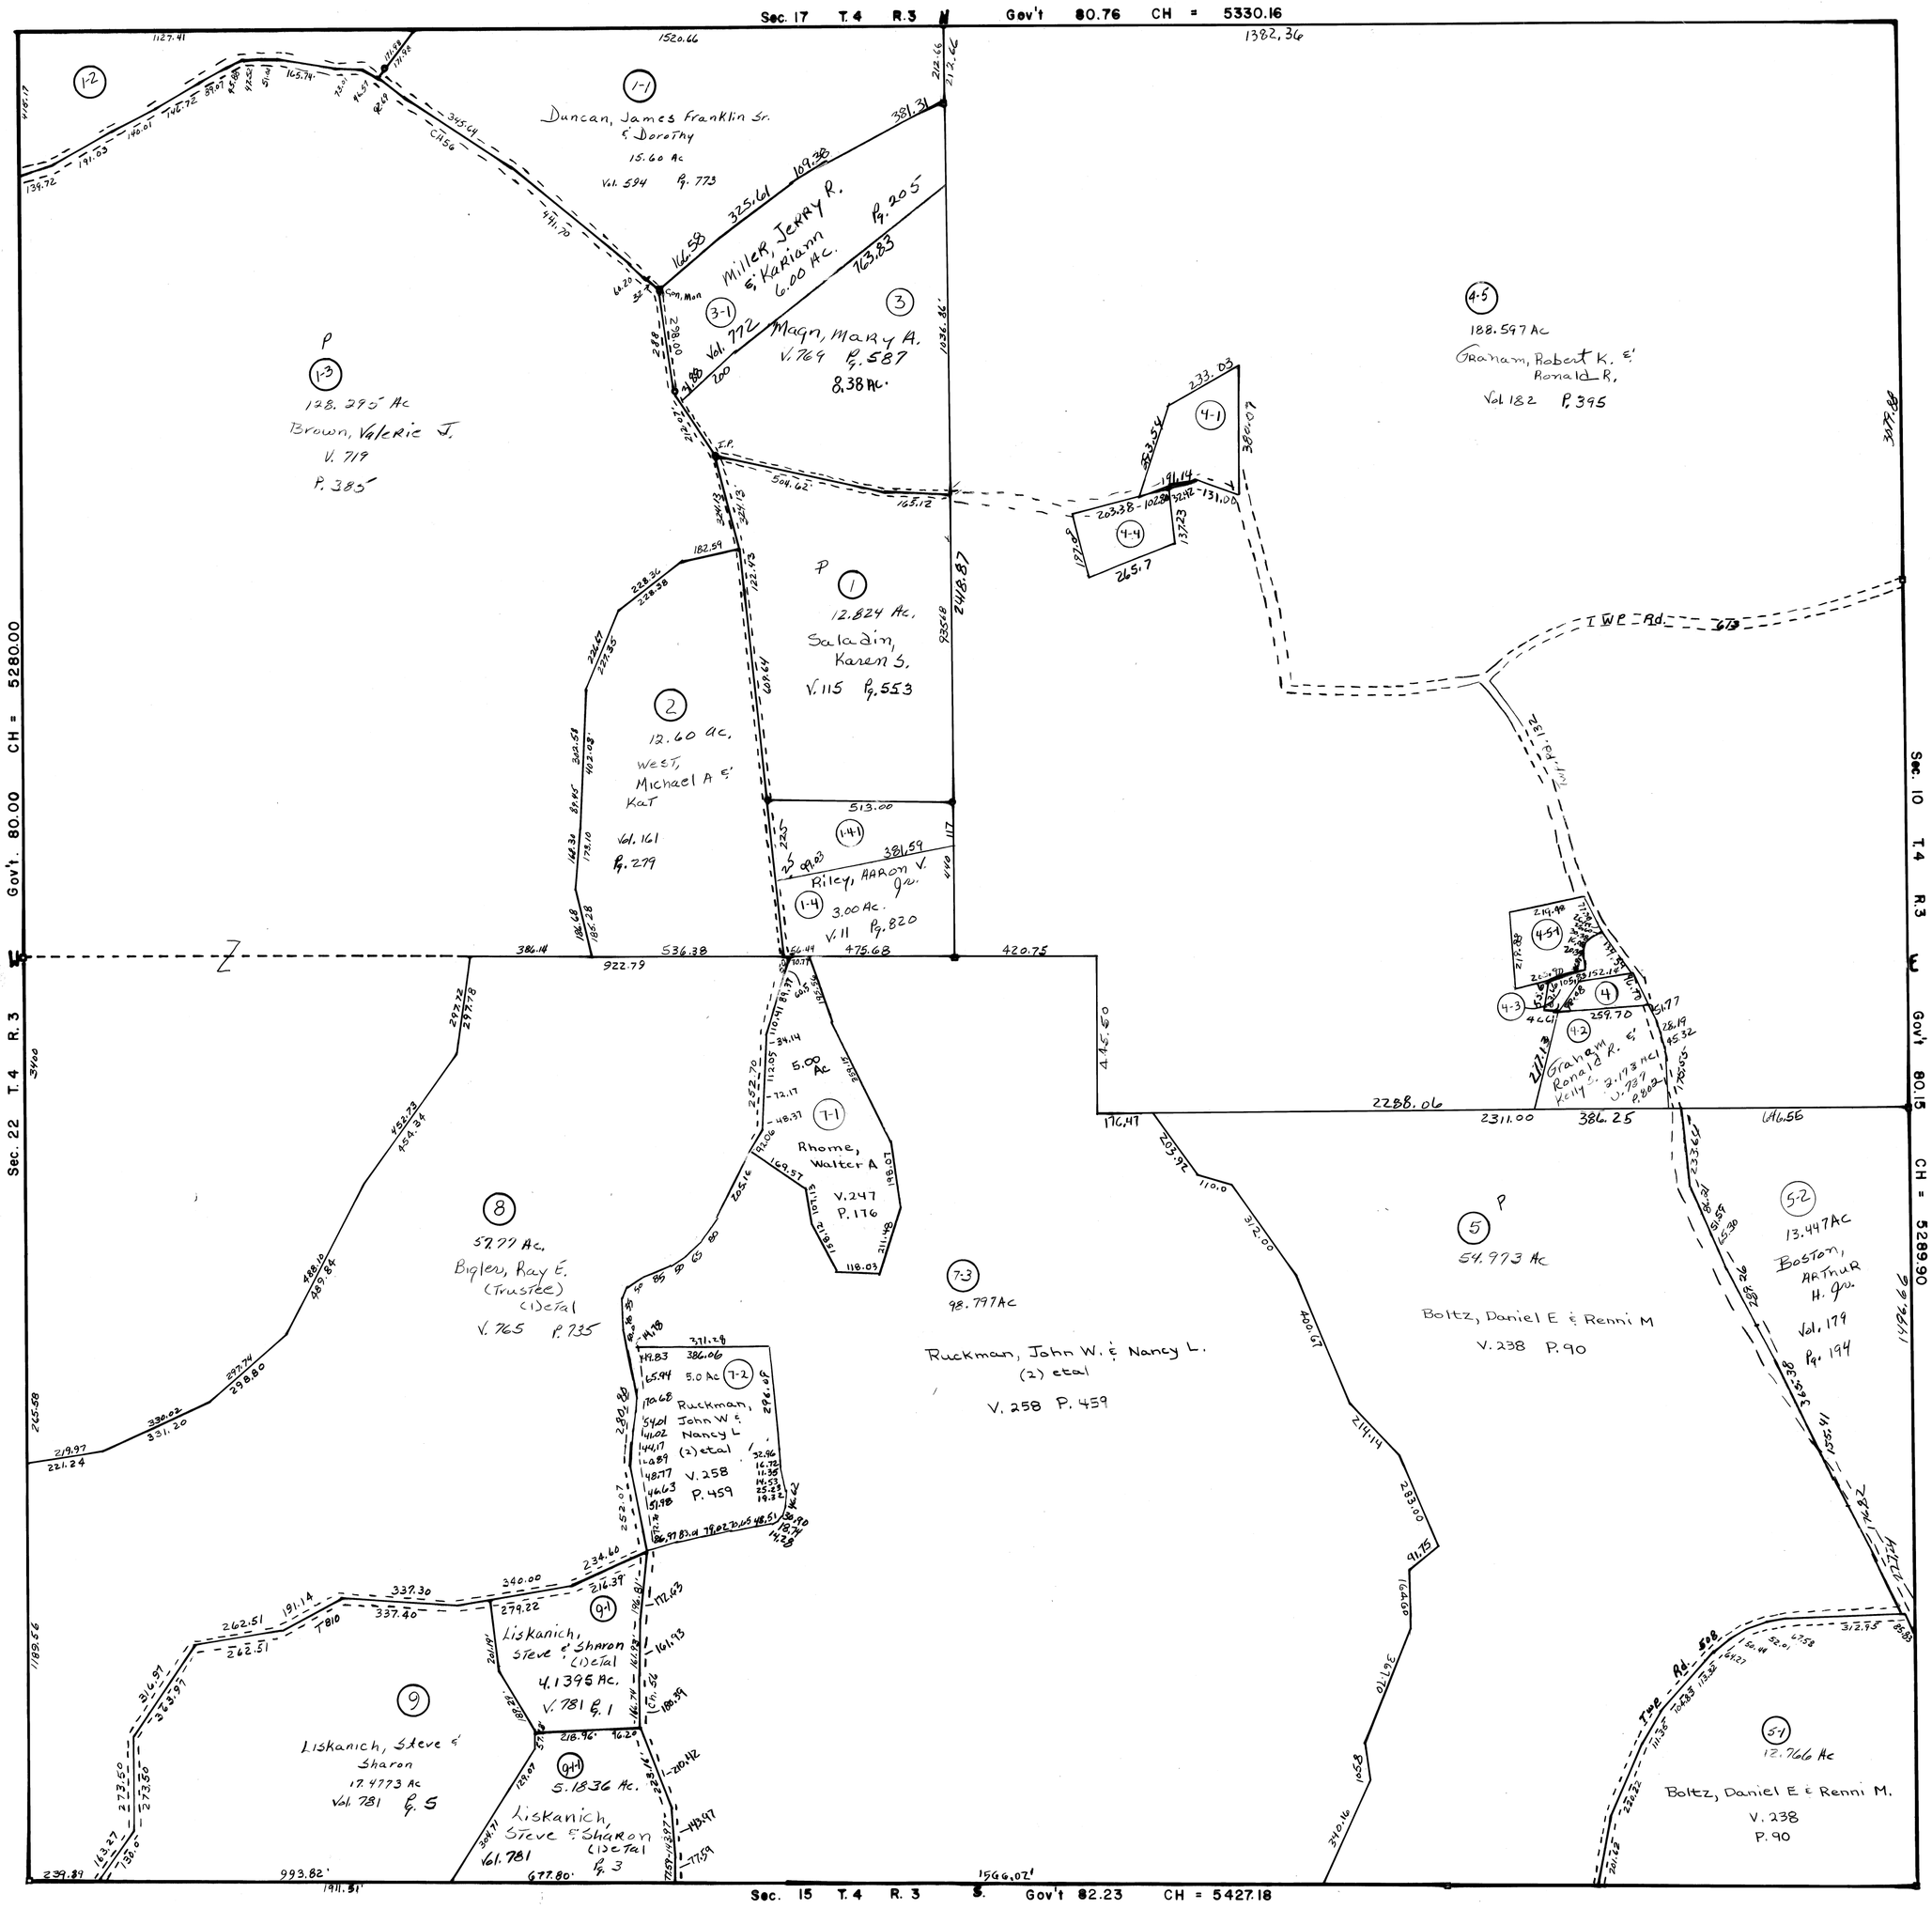

NO	NAME	Vol	Pg	Acres
1-2	Rigler, Ray E. (Trustee) (1) etal	765	735	5.93
1-4 -1	Kreisberg, Robert & Melinda J	40	343	2.001
4-1	Graham, Robert K. & Kathy D.	692	254	1.643
4	Graham, Stella	404	571	.381
4-4	Graham, Jean E. & Deena J.	24	150	1.166
4-3	Do Do	24	150	0.409
4-5-1	Russell, Cathy G.	182	401	1.076

Tract #6 Elim
Tract #7 elim comb w/ #7-1