YORK

TOWNSHIP

BELMONT COUNTY, OHIO 1984

Sec. 28, T. 4, R. 3

SCALE IN FEET

0 100 200 400 600

FRED F. BENNETT, COUNTY ENGINEER

REVISED	3-2011			

NO.	NAME	VOL.	PG.	ACRES
11	Caldwell, Anna M.	673	533	0.736
10-1	CALDWELL, ALBERT O. & EVA J.	676	822	0.85
3-1	Leonard, John S.	109	452	2.003
10	Caldwell, Albert etal	792	897	0.521

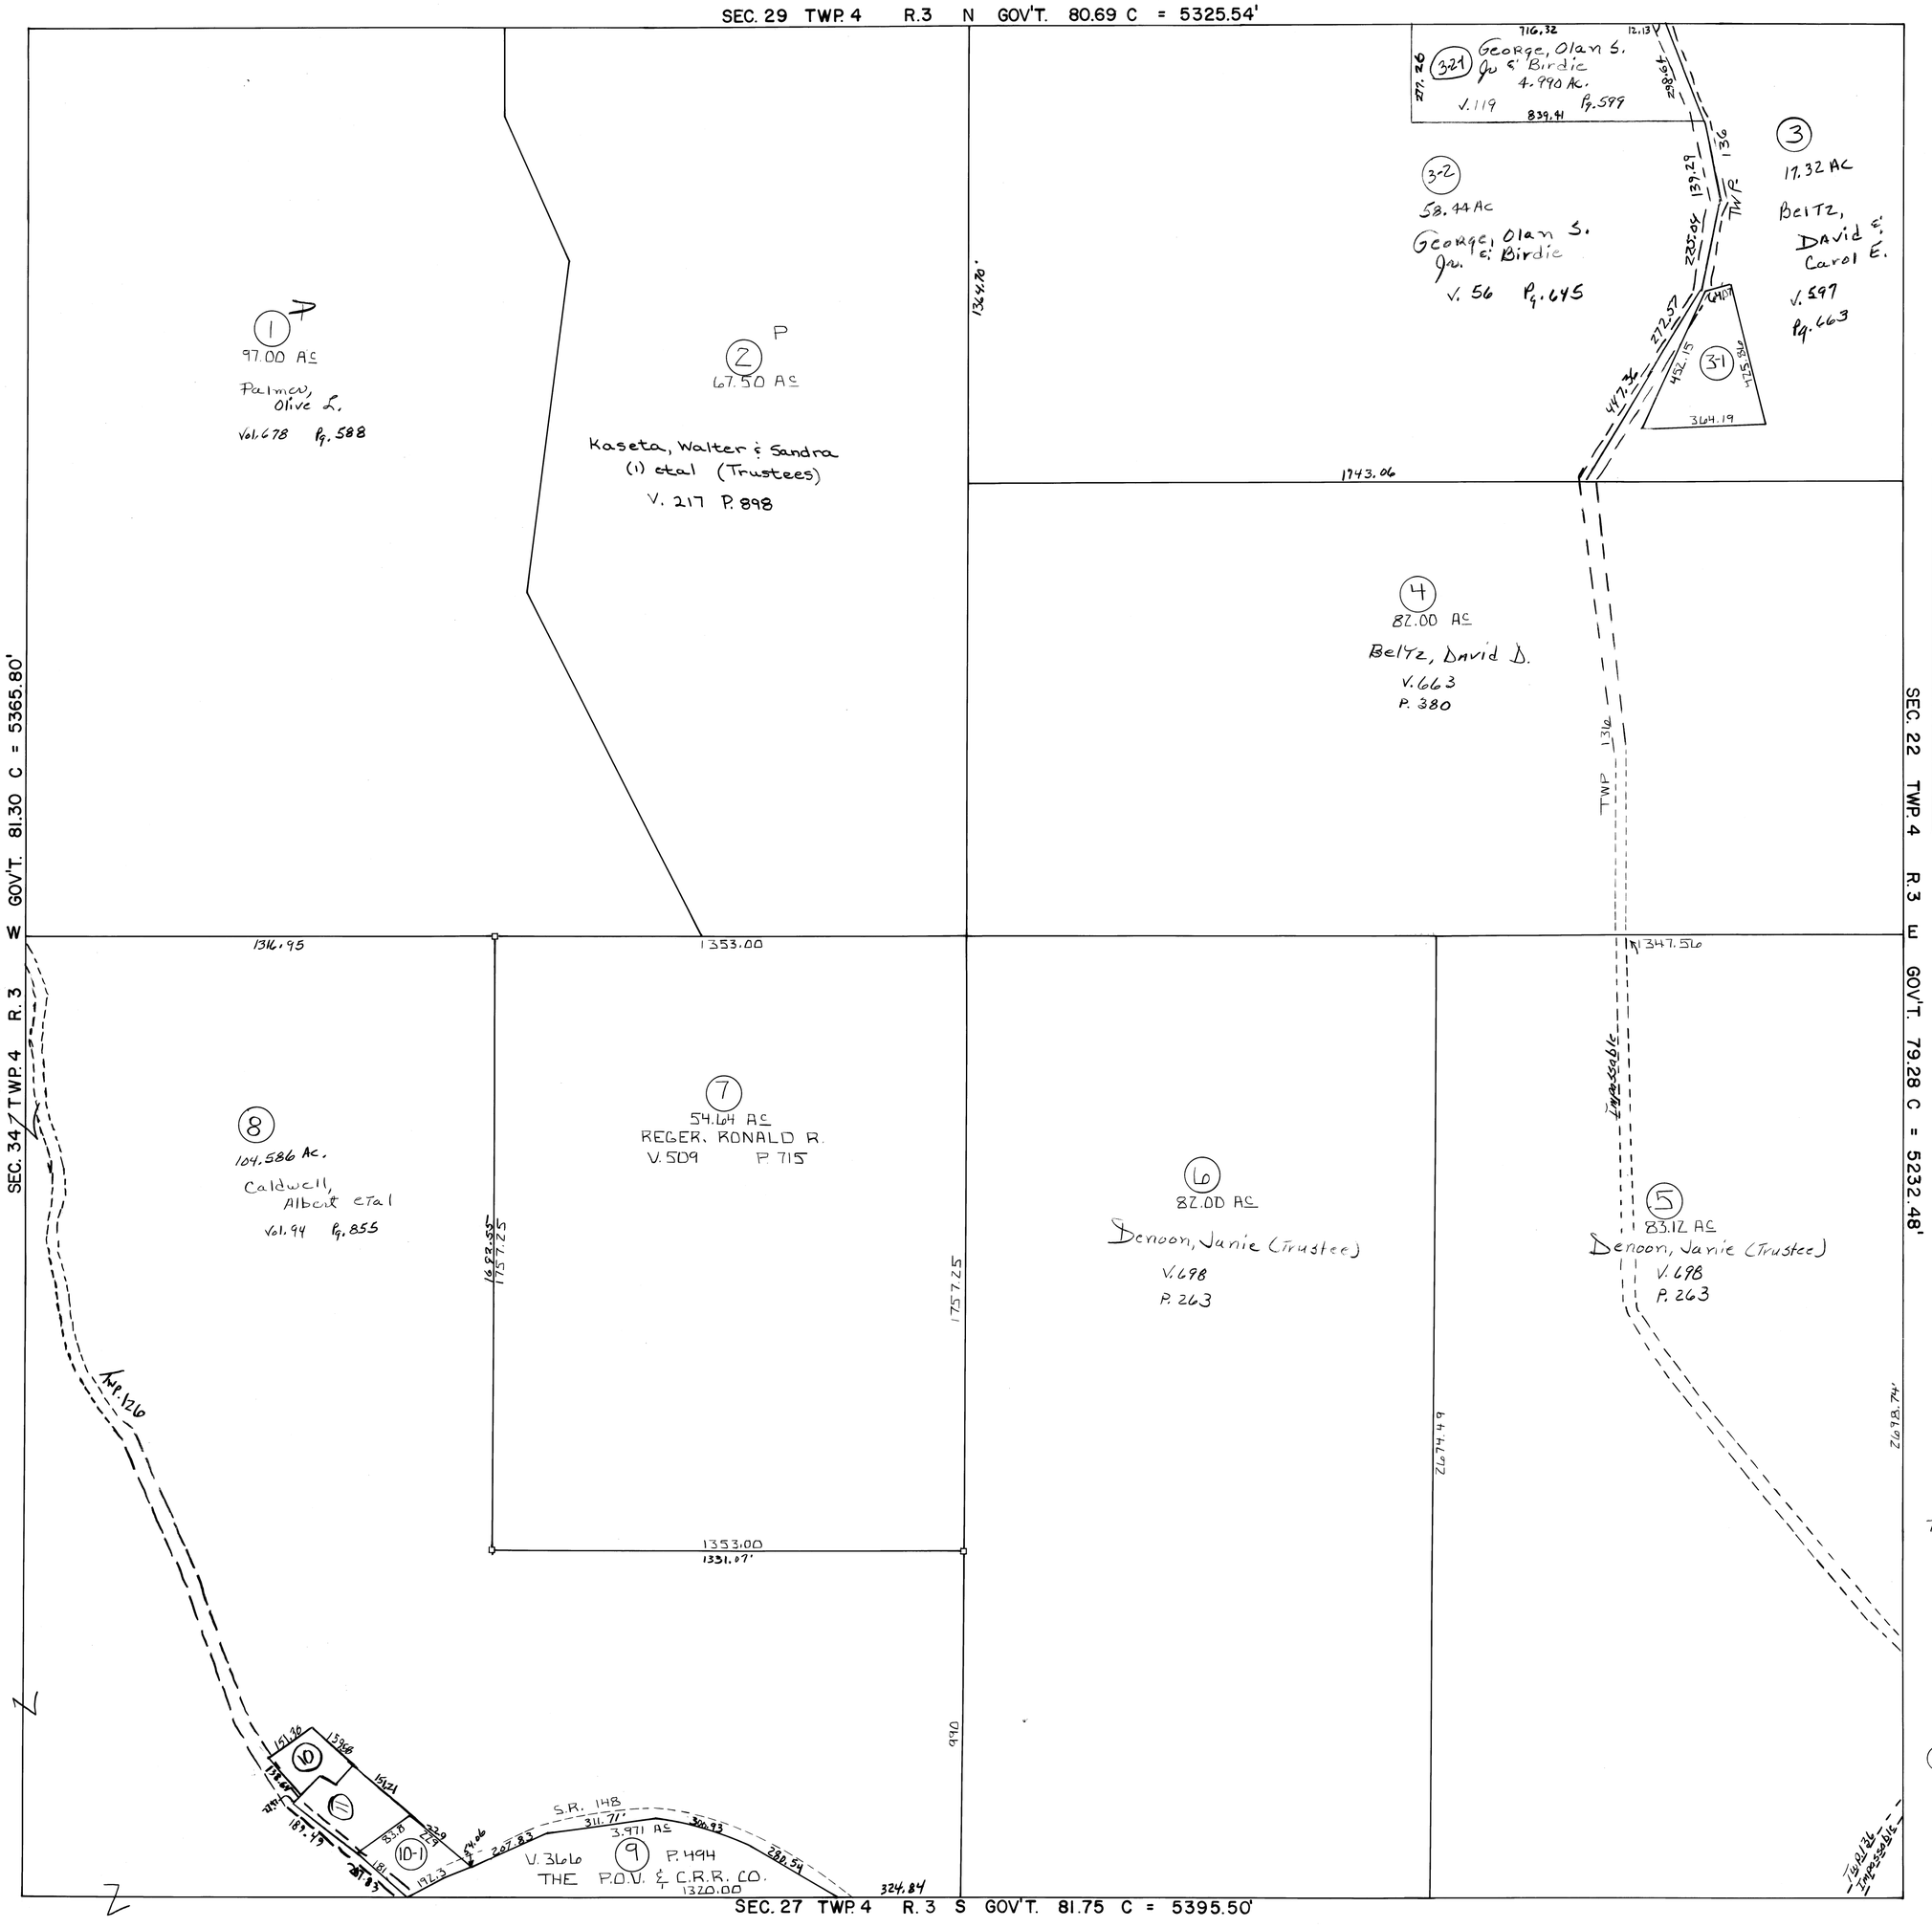

Tract #10-1 Elim Comb w/#8

(5) OIL & GAS = 1/2 INT. FROM EST.
J.H. BRYANT TO MYRTLE B. BRYANT
2/10/71 V. 522 P. 509
TO
McKEEN, ALTON. B. & FLORENCE
2/10/71 V. 572 P. 510
OIL & GAS = 1/2 INT.